


# Gemeinde Hinte


## Flächennutzungsplan

### Berichtigung Nr. 01

F.- Plan - Rechtswirksam

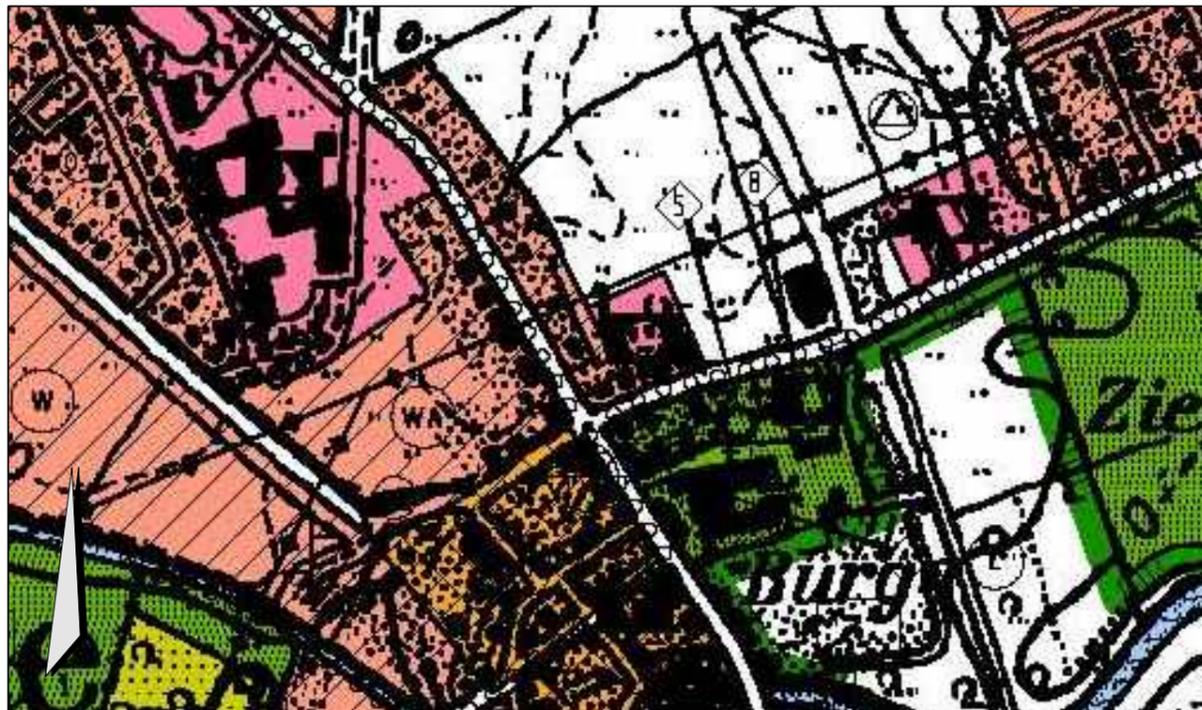

F.- Plan - Berichtigung Nr. 01

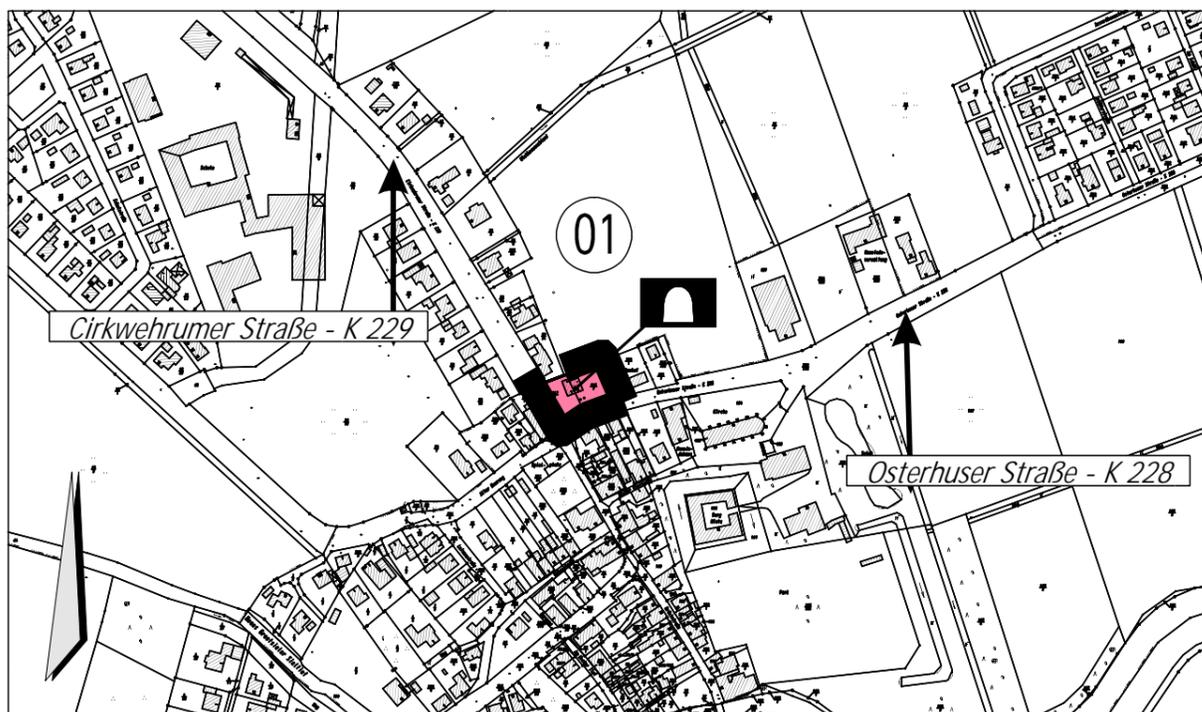

## Planzeichenerklärung



Umgrenzung des Geltungsbereiches der Änderung




Fläche für Gemeinbedarf - Bank



Berichtigungspunkt

## Übersichtsplan

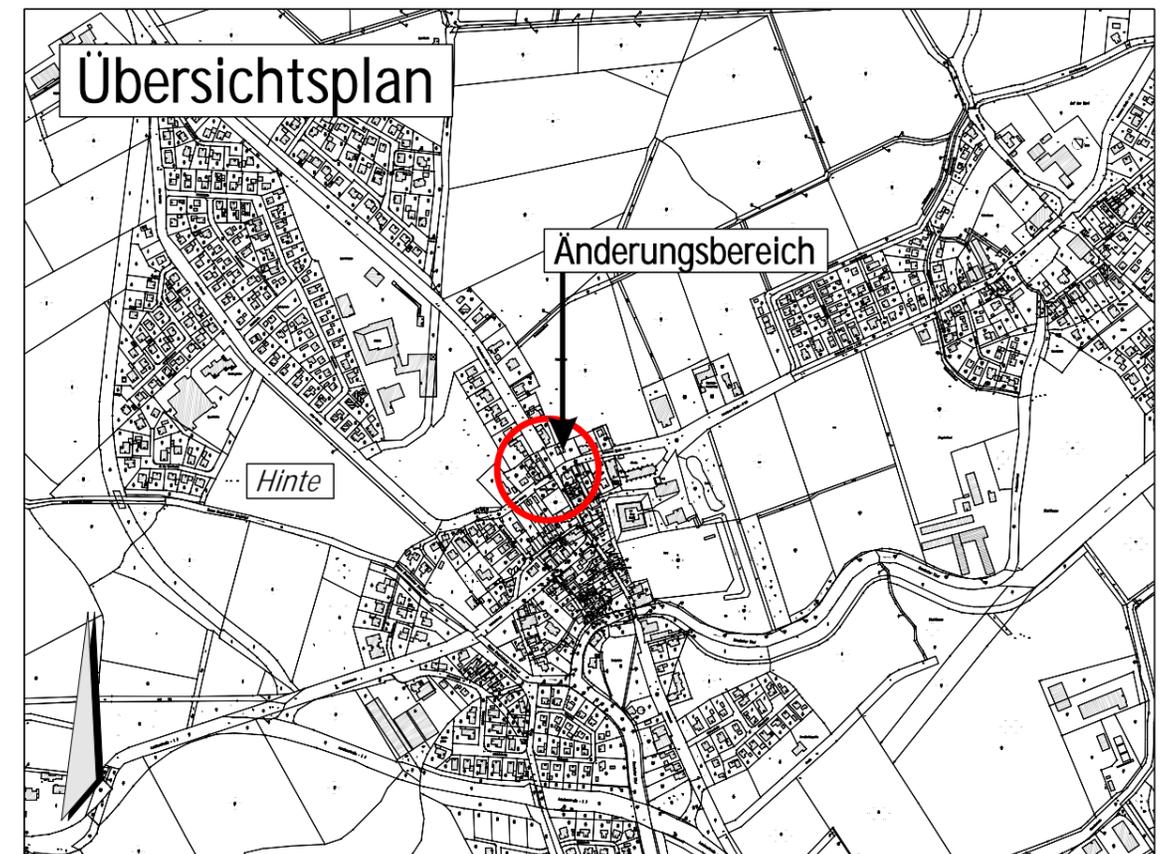

Gemeinde Hinte  
Flächennutzungsplan  
Berichtigung Nr. 01  
( B.- Plan Nr. 0414 - 4.Änd. )



Stand: 25.06.2008  
Gez.: H.Grendel

Amt für Bauordnung, Planung und Naturschutz  
Fischteichweg 7 - 13  
26603 Aurich

Maßstab 1 : 10 000