

Gemeinde Hinte

Flächennutzungsplan

Berichtigung Nr. 02

F.- Plan - Rechtswirksam




F.- Plan - Berichtigung Nr. 02




Planzeichenerklärung



Umgrenzung des Geltungsbereiches der Änderung

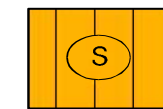


Sonderbaufläche - Wohngebäude mit
Schank- und Speisewirtschaft

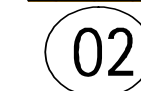

Berichtigungspunkt

Übersichtsplan

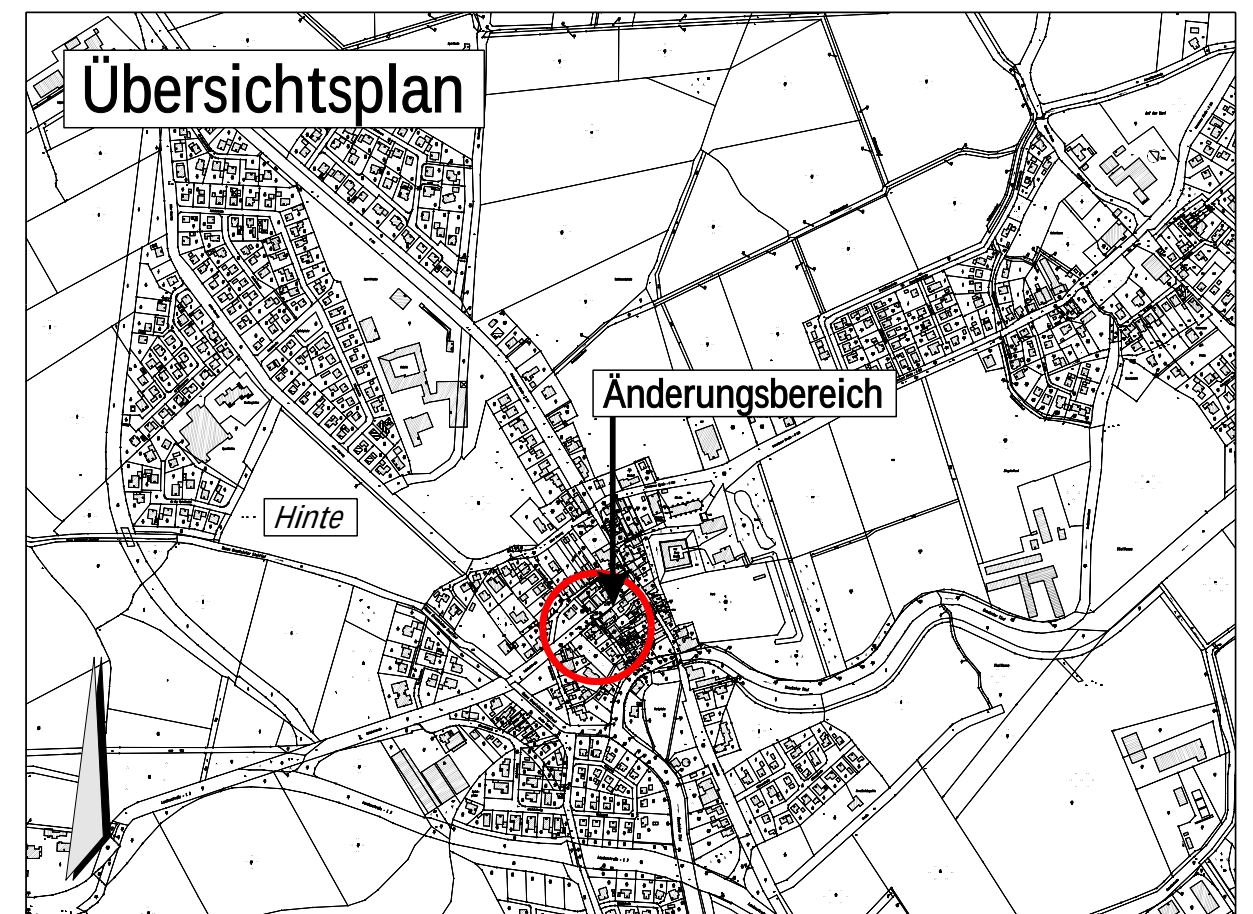

Gemeinde Hinte
Flächennutzungsplan
Berichtigung Nr. 02
(B.- Plan Nr. VE 0422)



Amt für Bauordnung, Planung und Naturschutz
Fischteichweg 7 - 13
26603 Aurich

Stand: 24.09.2008
Gez.: H.Bauersfeld

Maßstab 1 : 10 000