


Gemeinde Hinte


Flächennutzungsplan

Berichtigung Nr. 03

F.- Plan - Rechtswirksam

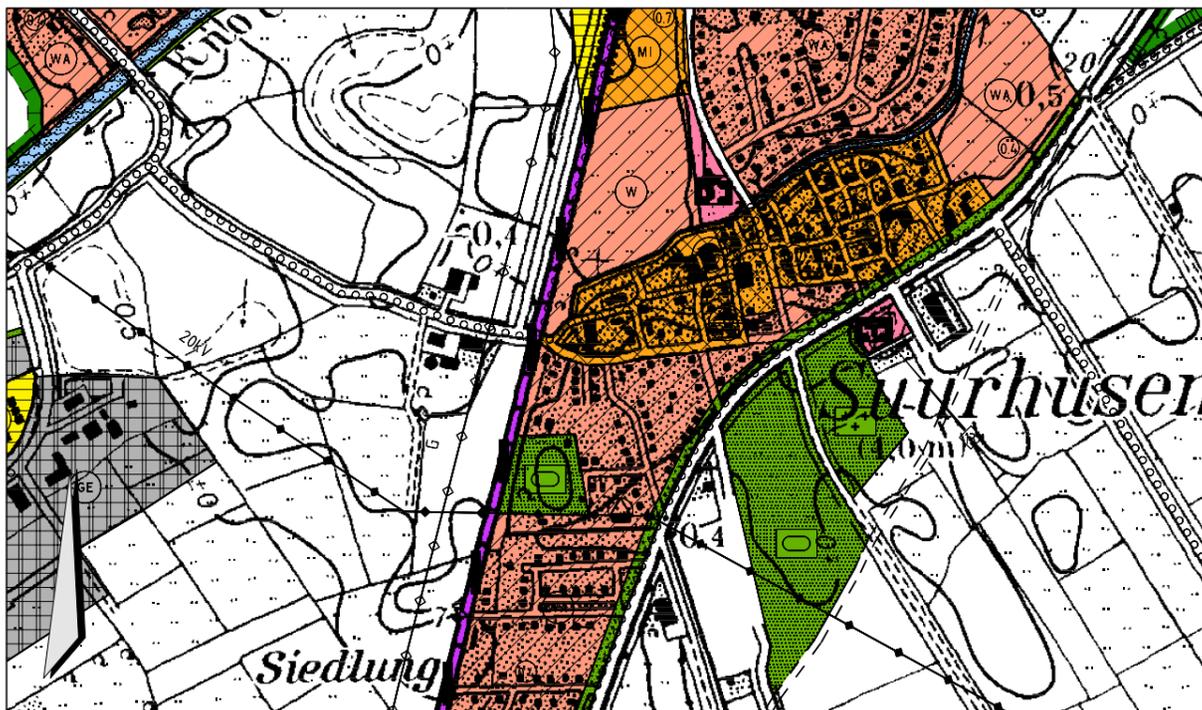


F.- Plan - Berichtigung Nr. 03

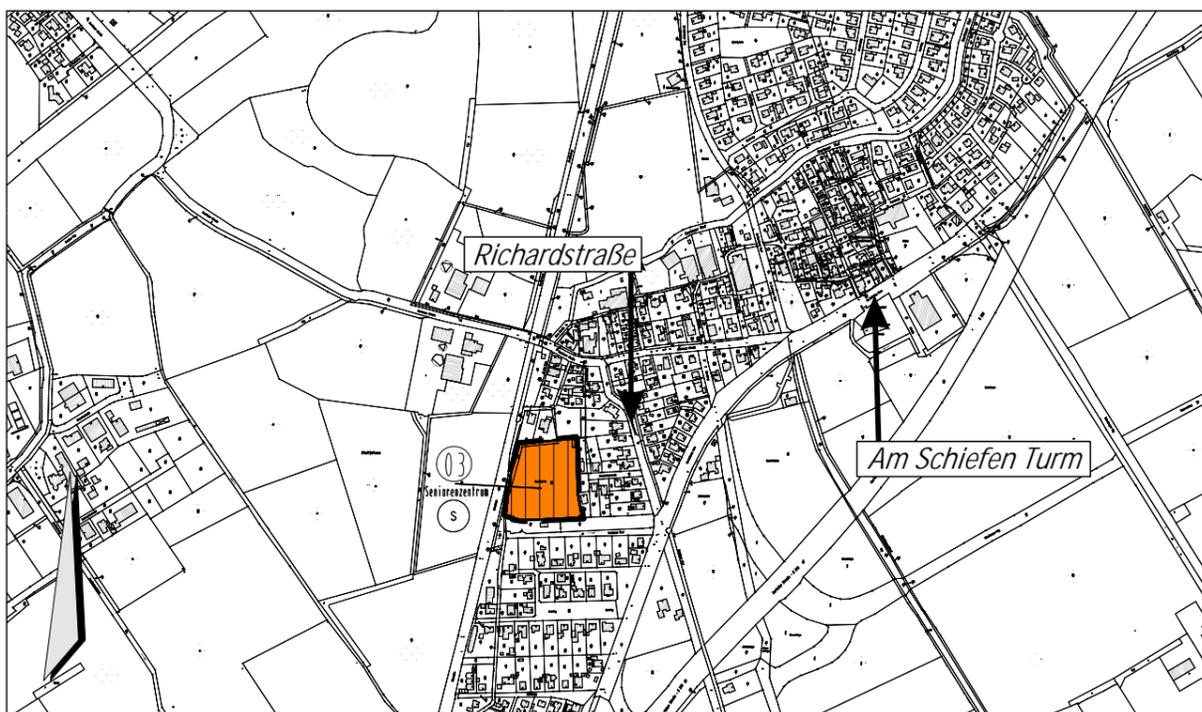

Planzeichenerklärung



Umgrenzung des Geltungsbereiches der Änderung

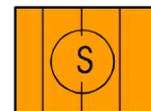


Sonderbaufläche - Seniorenzentrum



Berichtigungspunkt

Übersichtsplan

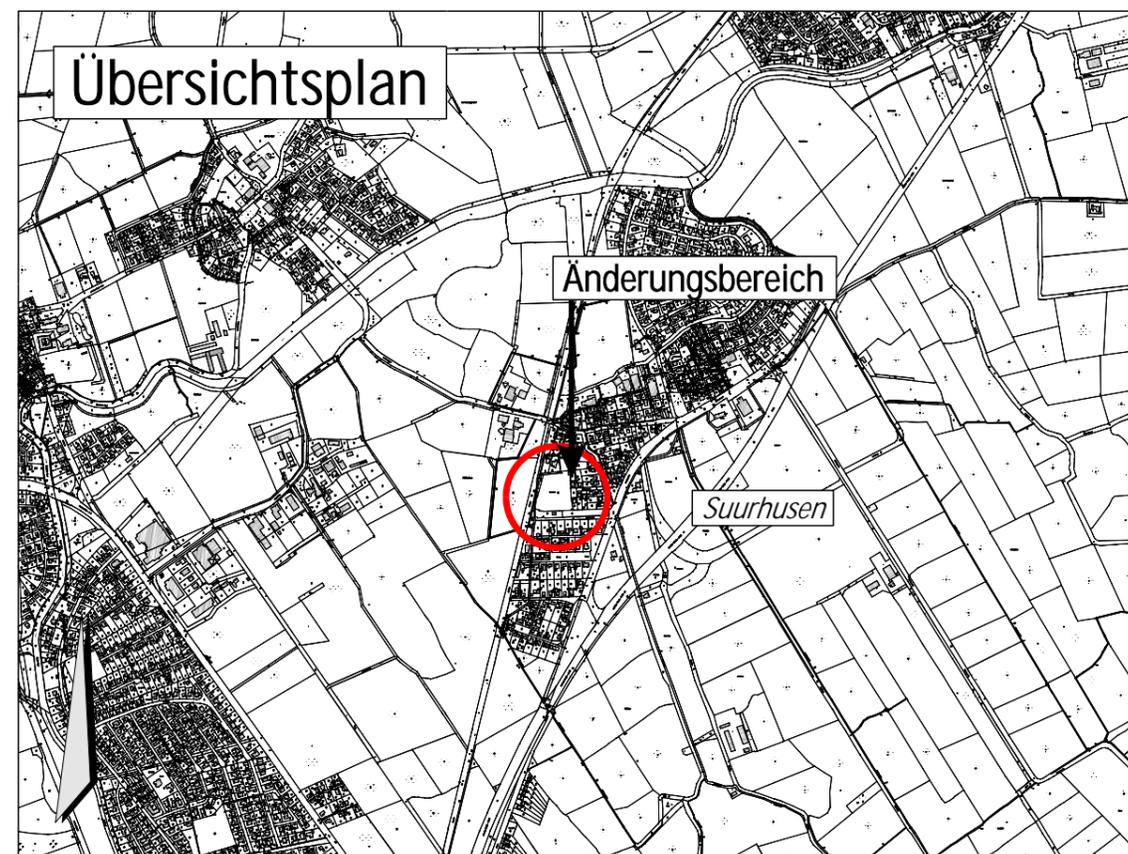

Gemeinde Hinte
Flächennutzungsplan
Berichtigung Nr. 03
(B.- Plan Nr. 0707)



Stand: 00.00.2008
Gez.: H.Bauersfeld

Amt für Bauordnung, Planung und Naturschutz
Fischteichweg 7 - 13
26603 Aurich

Maßstab 1 : 10 000