
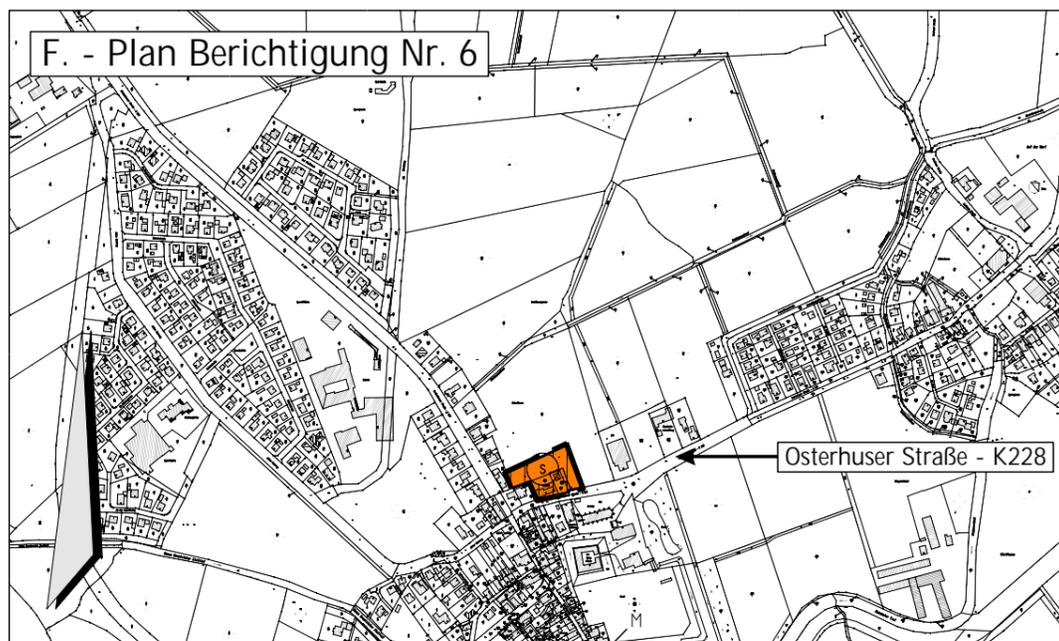



Gemeinde Hinte

Flächennutzungsplan


Berichtigung Nr. 6

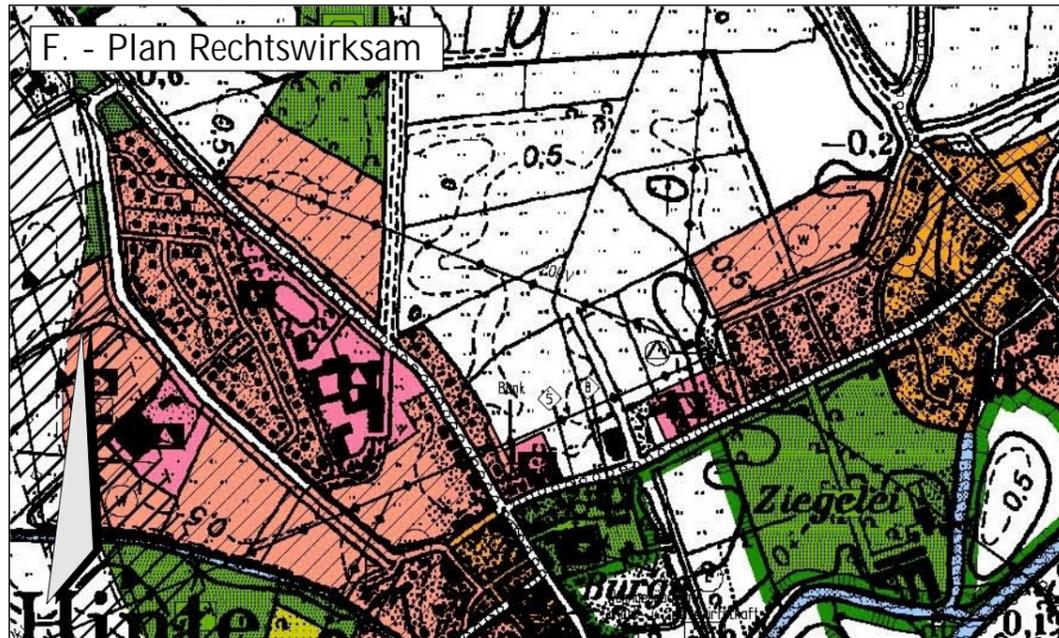


Planzeichenerklärung

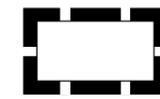

Umgrenzung des Geltungsbereiches der Änderung

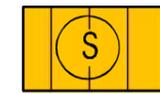

Sonderbaufläche - Bauhof

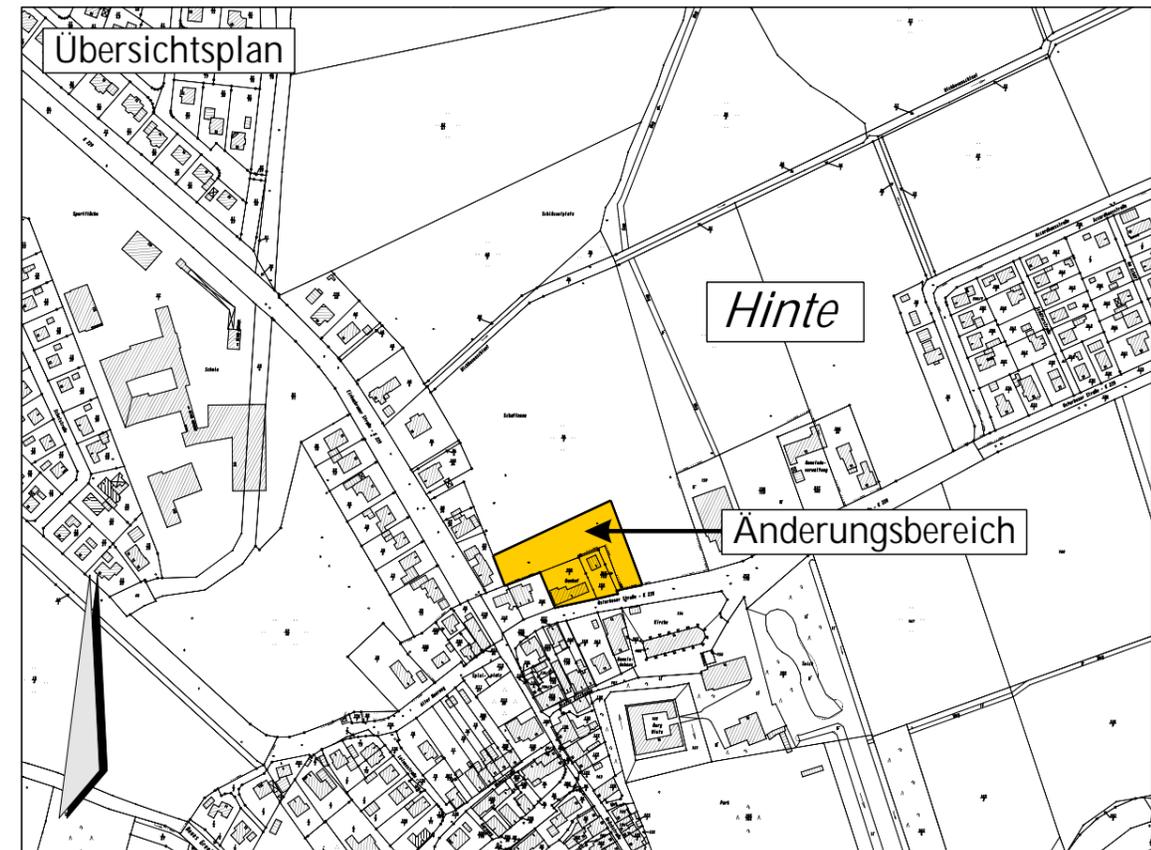

Gemeinde Hinte
 Flächennutzungsplan
 Berichtigung Nr. 6
 (B.- Plan Nr. 0414, 6. Änd.)



Gez.: Th.Eilers

Amt für Bauordnung, Planung und Naturschutz
 Fischteichweg 7 - 13
 26603 Aurich

Maßstab 1 : 10 000