
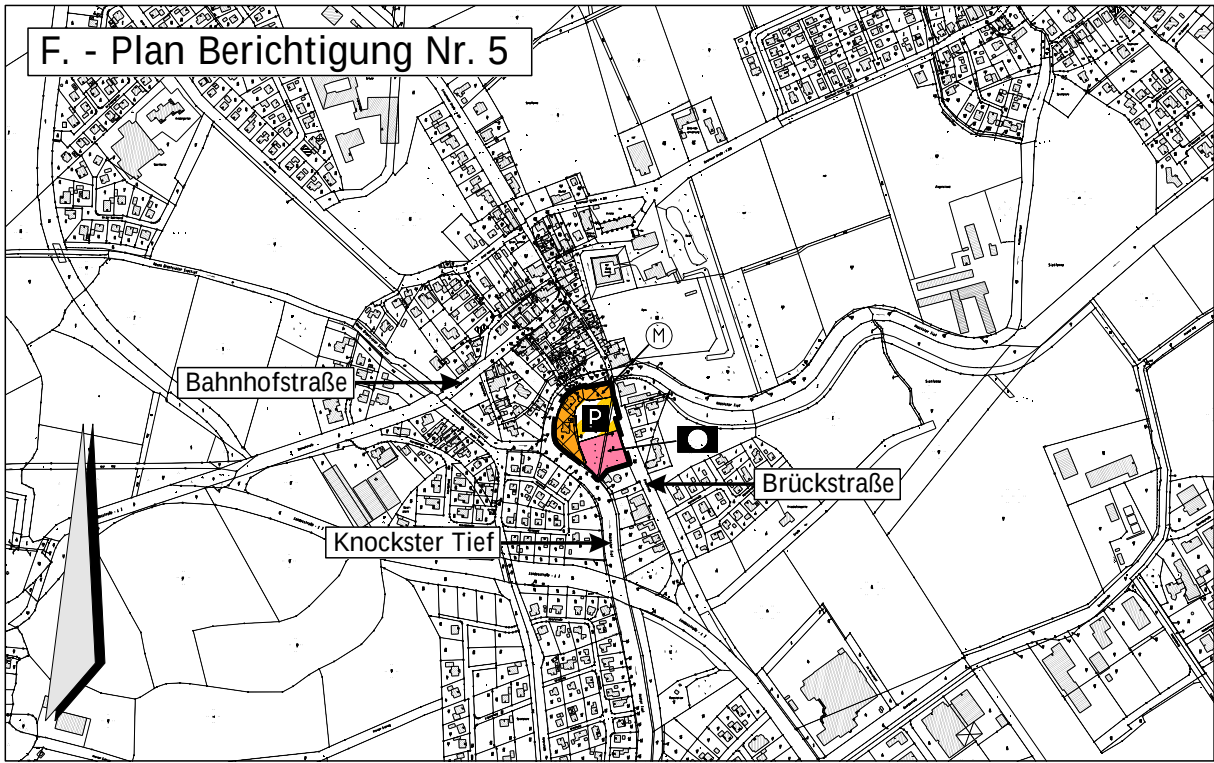


Gemeinde Hinte

Flächennutzungsplan

Berichtigung Nr. 5

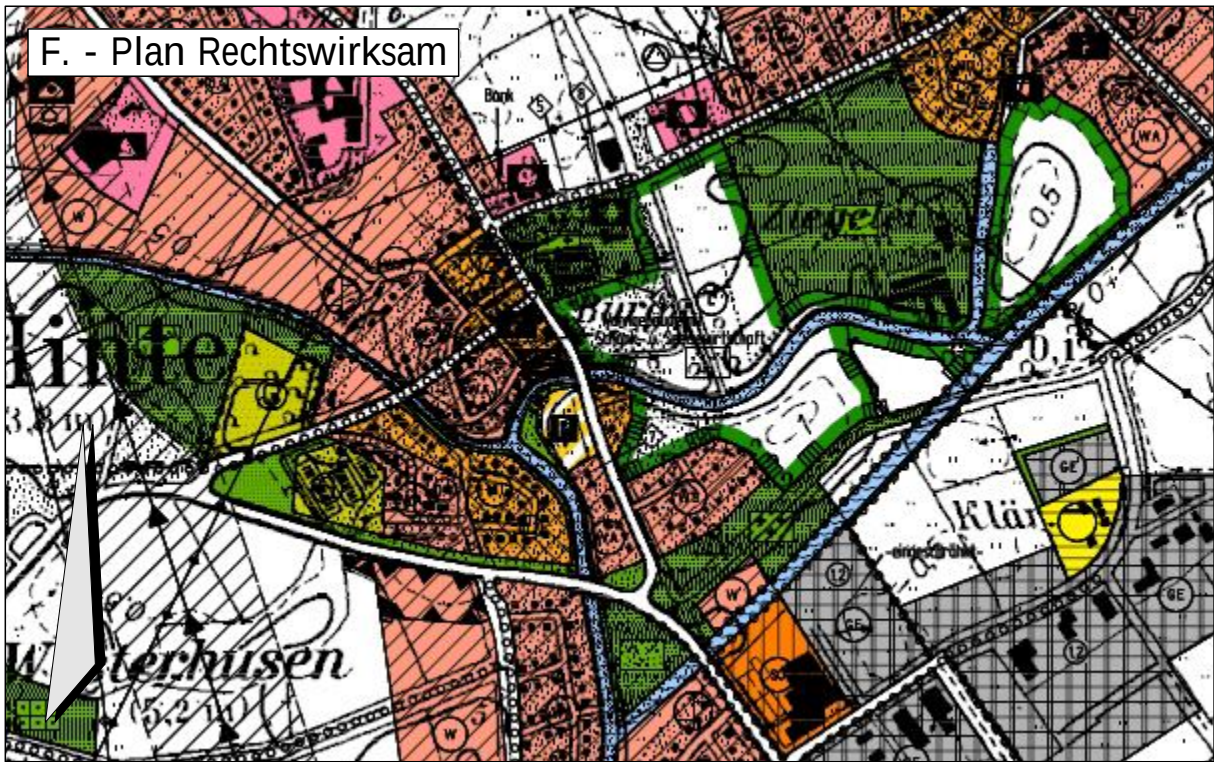


Planzeichenerklärung



Umgrenzung des Geltungsbereiches der Berichtigung




Gemischte Baufläche

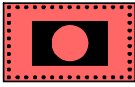

Fläche für Gemeinbedarf - Öffentliche Verwaltung



Öffentliche Parkplatz

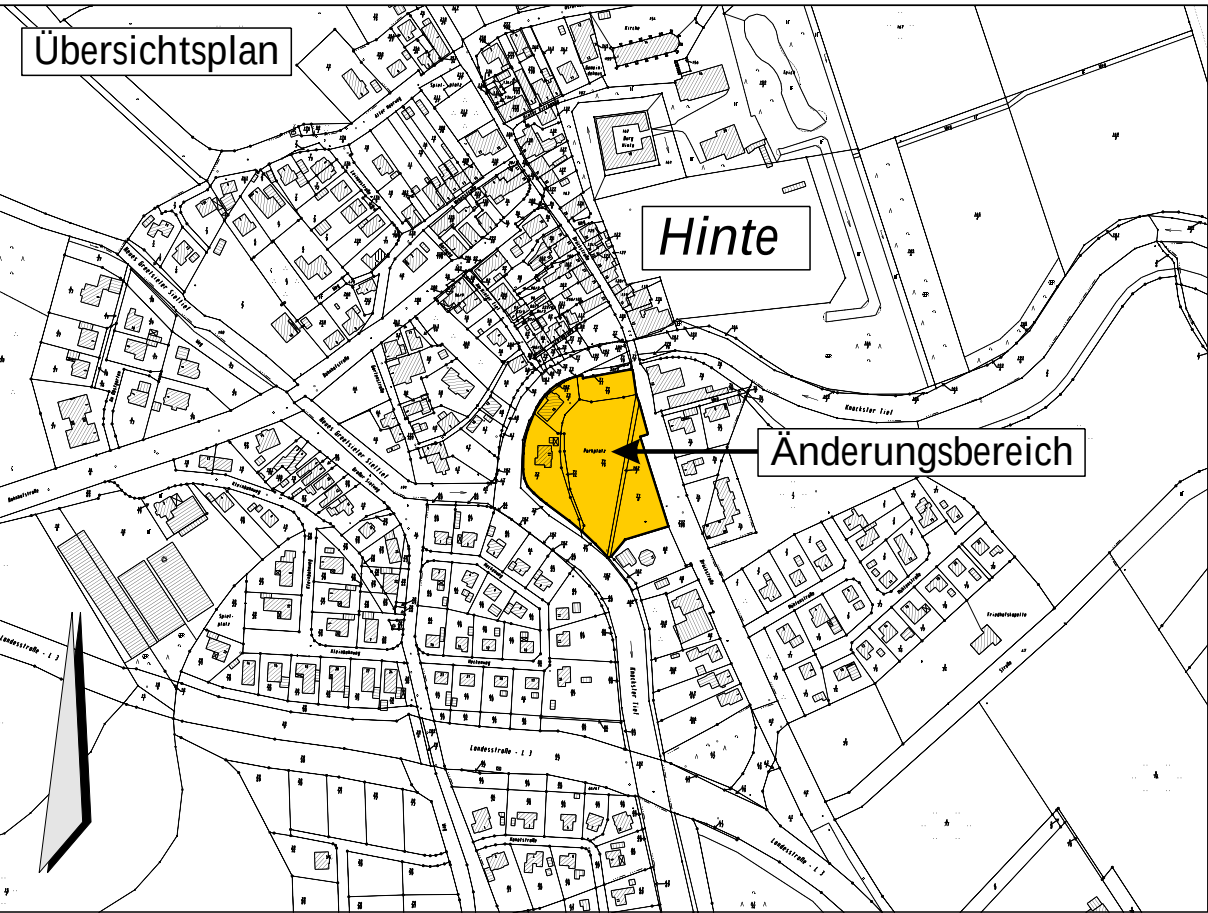

Gemeinde Hinte
Flächennutzungsplan
Berichtigung Nr. 5
(B.- Plan Nr. 0414, 5.Änd.)



Amt für Bauordnung, Planung und Naturschutz
Fischteichweg 7 - 13
26603 Aurich

Gez.: Th.Eilers

Maßstab 1 : 10 000