
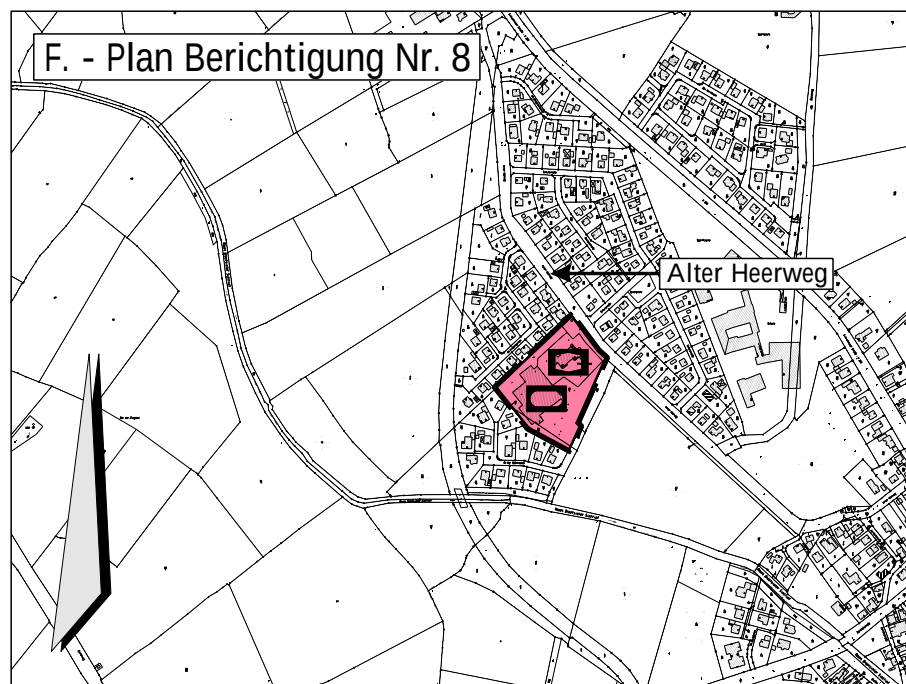


Gemeinde Hinte

Flächennutzungsplan


Berichtigung Nr. 8

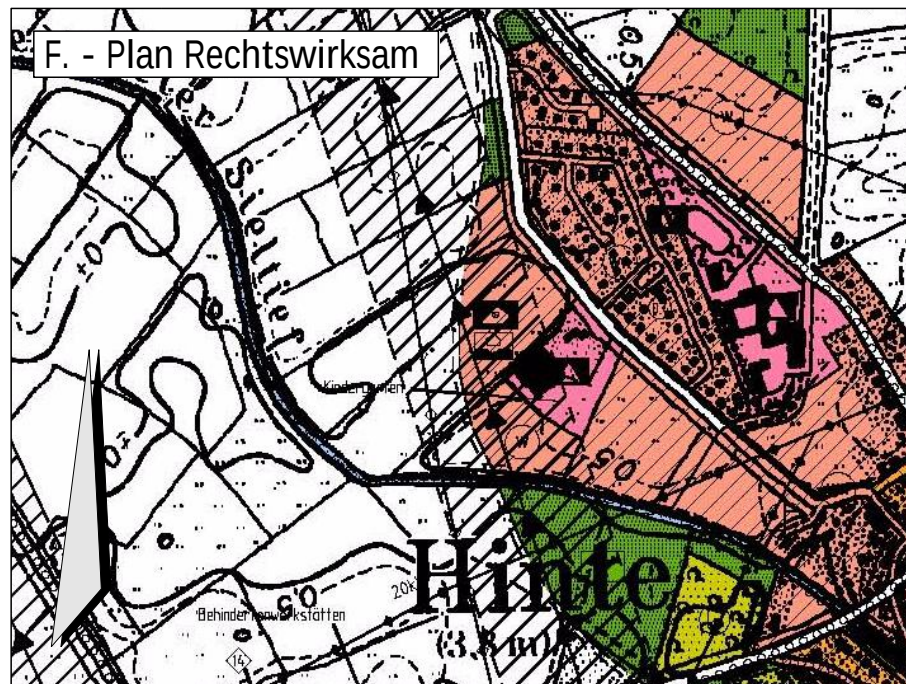

Planzeichenerklärung




Umgrenzung des Geltungsbereiches der Änderung

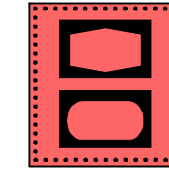

Fläche für Gemeinbedarf

- Sozialen Zwecken
- Sportlichen Zwecken

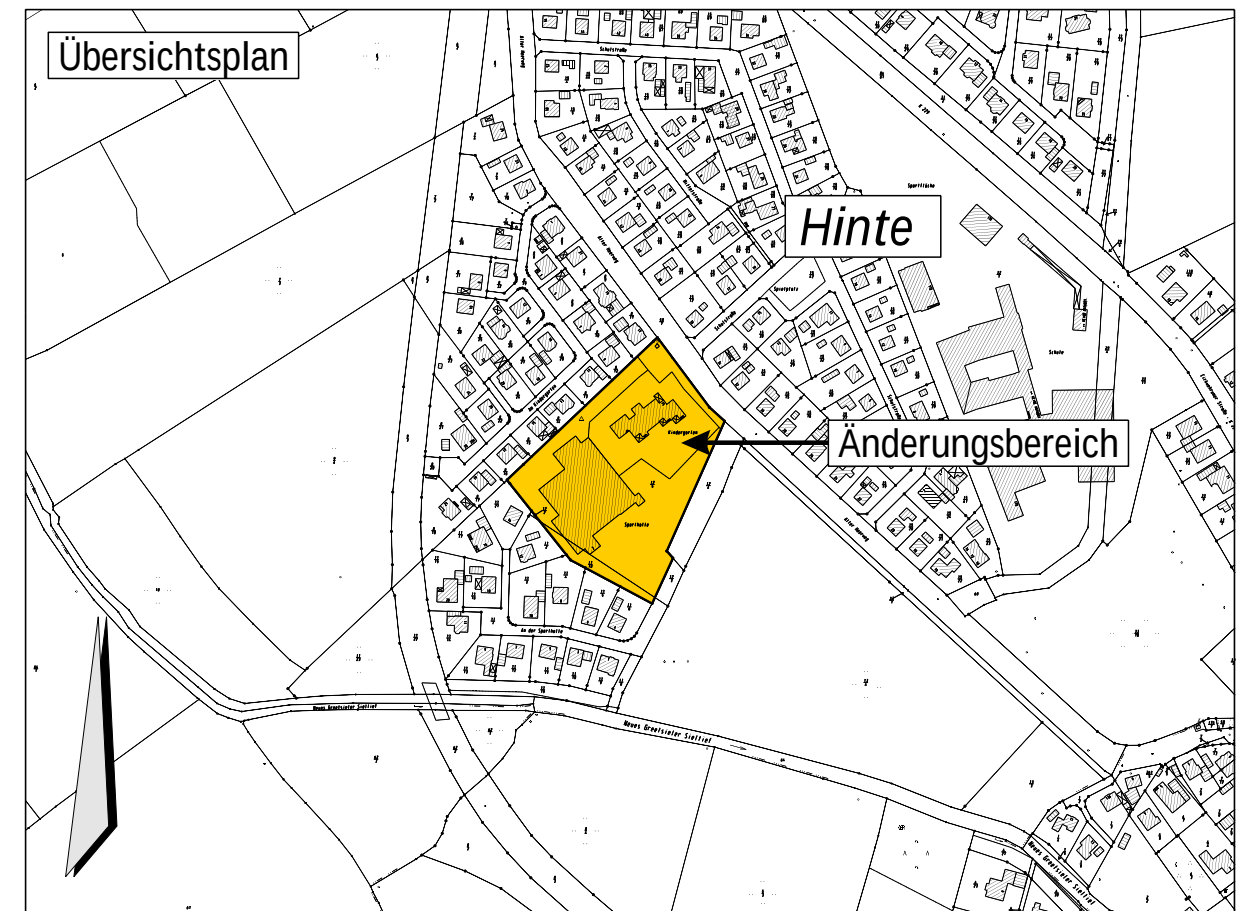

Gemeinde Hinte
Flächennutzungsplan
Berichtigung Nr. 8
(B.- Plan Nr. 0411, 3. Änd.)



Gez.: Th.Eilers

Amt für Bauordnung, Planung und Naturschutz
Fischteichweg 7 - 13
26603 Aurich

Maßstab 1 : 10 000