


FLÄCHENNUTZUNGSPLAN DER GEMEINDE HINTE

WEITERFÜHRUNG UND 1. ÄNDERUNG

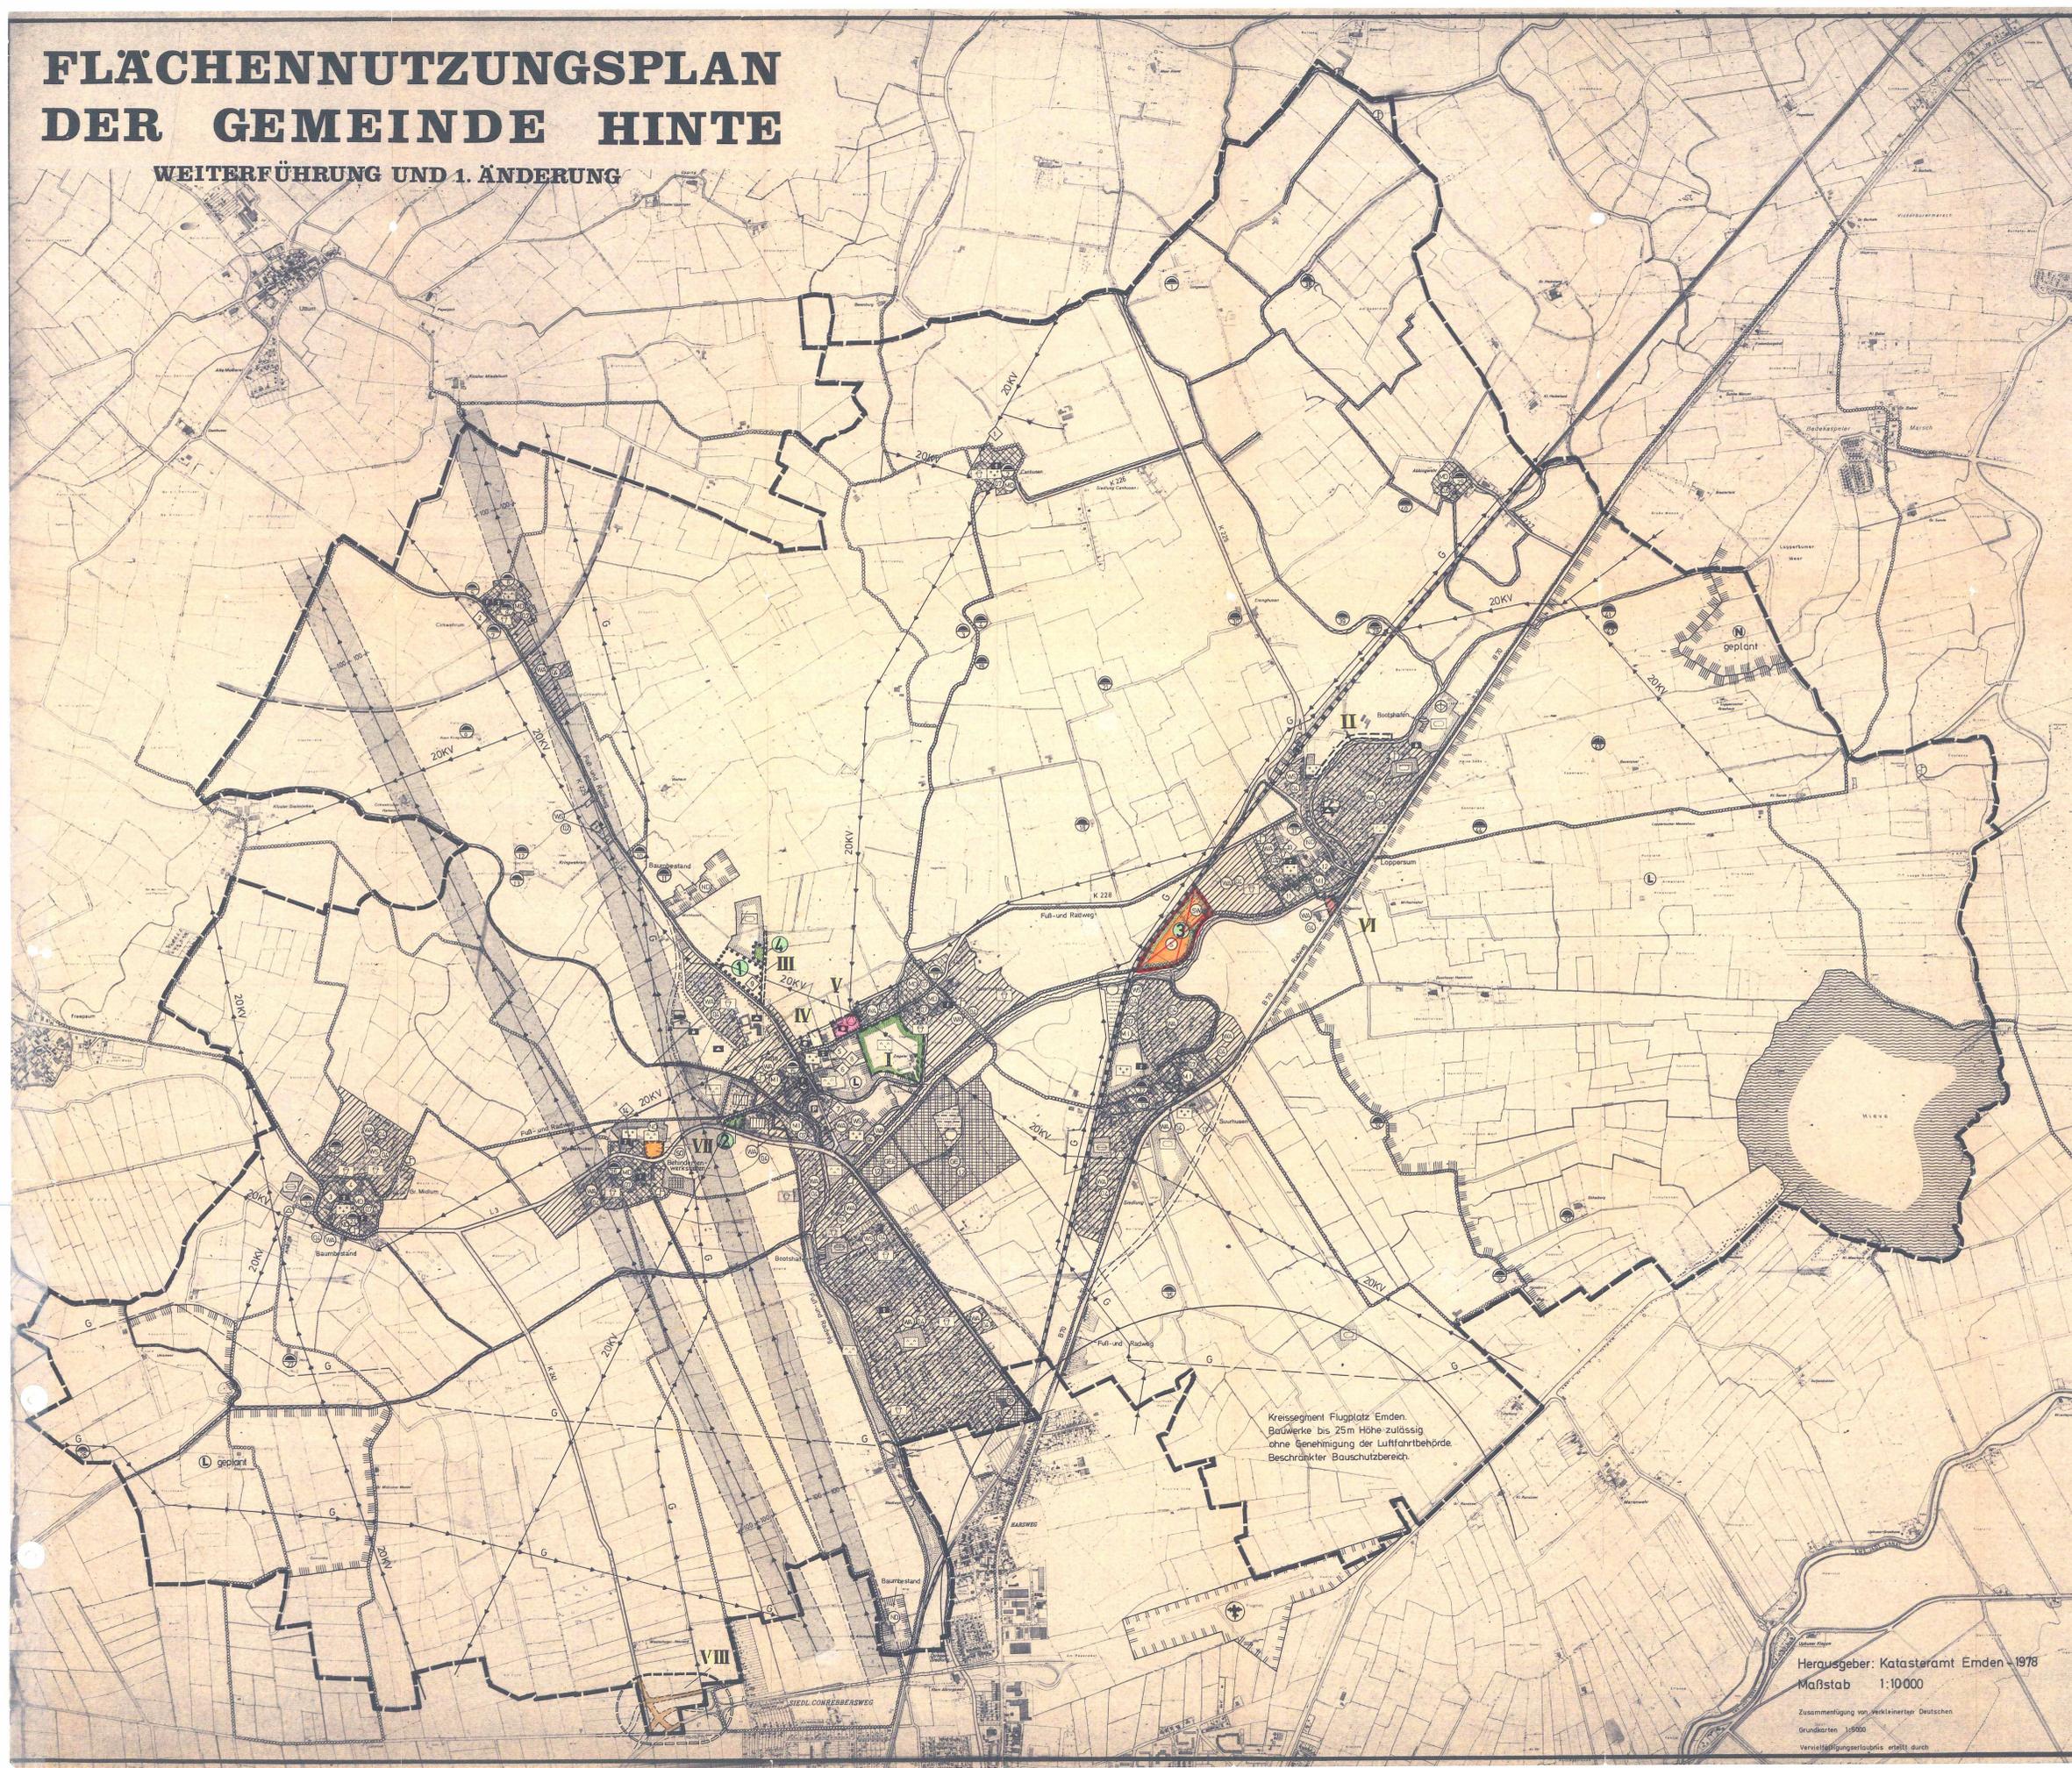

Kreisregiment Flugplatz Emden
Bauwerke bis 25m Höhe zulässig
ohne Genehmigung der Luftfahrtbehörde
Beschränkter Bauschutzbereich.

Herausgeber: Katasteramt Emden - 1978
Maßstab 1:10000

Zusammenfassung von verkleinerten Deutschen
Grundkarten 1:5000
Veröffentlichungserlaubnis erteilt durch

Verfahrensvermerke

Der Entwurf der Weiterführung und der 1. Änderung des Flächennutzungsplanes wurde ausgearbeitet vom Landkreis Aurich - Außenstelle Norden - Amt für Planung und Naturschutz
Norden, den 27.12.82

Der Flächennutzungsplan ist mit Verf. (AZ. 369/82) vom heutigen Tage genehmigt. Die öffentlich gemachten Teile sind auf Antrag der Gemeinde vom 27.12.82 gemäß § 9 BBauG von der Genehmigung ausgenommen.
Oldenburg, den 11. April 1983
Bez. Reg. Weser-Ems im Auftrage

Der Rat der Gemeinde Hinte hat in seiner Sitzung am 25.03.82 dem Entwurf der Weiterführung und der 1. Änderung des Flächennutzungsplanes zugestimmt und seine öffentliche Auslegung beschlossen. Ort und Dauer der öffentlichen Auslegung wurden gemäß § 2a Abs. 6 des BBauG am 05.06.82 ortsüblich bekanntgemacht. Der Entwurf der Weiterführung und der 1. Änderung des Flächennutzungsplanes hat mit Erläuterungsbericht vom 21.06.82 bis 26.06.82 öffentlich ausgelegt.
Hinthe, den 4. 1. 1983

Der Rat der Gemeinde Hinte hat in seiner Sitzung am 25.03.82 dem Entwurf der Weiterführung und der 1. Änderung des Flächennutzungsplanes zugestimmt und seine öffentliche Auslegung beschlossen. Ort und Dauer der öffentlichen Auslegung wurden gemäß § 2a Abs. 6 des BBauG am 05.06.82 ortsüblich bekanntgemacht. Der Entwurf der Weiterführung und der 1. Änderung des Flächennutzungsplanes hat mit Erläuterungsbericht vom 21.06.82 bis 26.06.82 öffentlich ausgelegt.
Hinthe, den 4. 1. 1983

Die Bürgerbeteiligung gemäß § 2a(2) BBauG wurde am 03.01.83 ortsüblich bekanntgemacht und am 25.03.81 in Form einer Bürgerversammlung durchgeführt.
Hinthe, den 4. 1. 1983

Präambel
Auf Grund des § 1 Abs. 3 und des § 2 Abs. 6 des Bundesbaugesetzes (BBauG) i. d. F. vom 18.08.1976 (BGBl. I S. 2256, ber. S. 3617), zuletzt geändert durch das Gesetz zur Beschleunigung v. Verfahren und Erleichterung von Investitionsvorhaben im Städtebaurecht vom 07.10.1979 (BGBl. I S. 2491), i. V. mit § 40/72 Abs. 1 Nr. 1 der Niedersächsischen Gemeindeordnung i. d. F. vom 22.06.1982 (Nds. GVBl. S. 229) hat der Rat der Gemeinde Hinte diese Flächennutzungsplanänderung, bestehend aus der Planzeichnung und dem Erläuterungsbericht beschlossen.
Hinthe, den 4. 1. 1983

Bodendenkmale (HINWEIS)

1	Wart Canhusen	16	Wart Westerhusen	31	Wart Loppersum
2	Wart Canhusen	17	Wart Osterhusen	32	Wart Surhusen
3	Wart Canhusen	18	Wart Osterhusen	33	Wart Surhusen
4	Wart Canhusen	19	Wart Osterhusen	34	Wart Surhusen
5	Wart Cirkwehrum	20	Wart Osterhusen	35	Wart Surhusen
6	Wart Cirkwehrum	21	Wart Osterhusen	36	Wart Surhusen
7	Wart Cirkwehrum	22	Wart Groß Midlum	37	Wart Surhusen
8	Wart Cirkwehrum	23	Wart Groß Midlum	38	Wart
9	Wart Cirkwehrum	24	Wart Groß Midlum	39	Wart
10	Wart Hinte	25	Wart Groß Midlum	40	Wart
11	Wart Hinte	26	Wart Groß Midlum	41	Wart
12	Wart Hinte	27	Wart Groß Midlum	42	Wart
13	Wart Hinte	28	Wart Loppersum	43	Wart
14	Wart Hinte	29	Wart Loppersum	44	Wart
15	Wart Hinte	30	Wart Loppersum		

Baudenkmale (HINWEIS)

1	Canhusen	Kirche	10	Loppersum	Kirche und Glockenturm
2	Cirkwehrum	Kirche	11	Loppersum	Mühlenturm (Mühlenturm 1554)
3	Groß Midlum	Kirche	12	Loppersum	Hofgebäude (Wahlteil 1554)
4	Groß Midlum	Kirche	13	Surhusen	Kirche
5	Hinte	Kirch(hof)mauer	14	Westerhusen	Kirche und Glockenturm
6	Hinte	Kirche und Glockenturm			
7	Hinte	Wasserburg			
8	Hinte	Mühle			
9	Hinte	Hofanlage (gut Wicherhausen)			

Planzeichenerklärung

	Sonderbauflächengebiet		Gasleitungen		Grenze des räumlichen Geltungsbereiches
	Wohnbereich		Gasleitungen geplant		Grenze des Salzstockes
	Allgemeines Wohngebiet		Elektrizitätsleitungen		Bahnhof
	Mischgebiet		Richtfunkverbindungen		Schwimmhalle
	Gewerbegebiet		Postkabel		Sporthalle
	Geschäftszonen		Öffentliche Parkflächen		Geltungsbereich der Weiterführung
	Erwerbsgärtnerzone		Vorhandene Hauptverkehrsstraßen		Geltungsbereich der 1. Änderung
	Grünflächen		Geplante Hauptverkehrsstraßen (eine Spur)		Sondergebiet
	Parkanlage		Flächen für die Wasserwirtschaft		
	Friedhof		Flächen für den Gemeinbedarf		
	Dauerkleingärten		Verwaltungsgebäude		
	Sportplatz		Schule		
	Spielplatz		Post		
	Flugplatz		Kirche		
	Landschaftsschutzgebiet		Kindertagesstätte, Kindergärten		
	Naturschutzgebiet		Feuerwehr		
	Naturdenkmal				
	Flächen für Versorgungsanlagen				
	Kläranlage				
	Pumpwerk				
	Umformstation				
	Schießstand				
	Rad- u. Fußwanderweg				

Die nicht angelegten Flächen gelten als Flächen für die Landwirtschaft!

Weiterführung und 1. Änderung des Flächennutzungsplanes d. GEMEINDE HINTE

Entwurf: Landkreis Aurich, Planungsamt, Außenstelle Norden

Maßstab 1:10000

Plan-Nö 11/61

VERFAHRENSVERMERKE

VERM. TECHN. BEARBEITUNG: [Signature]

VERFAHRENSVERMERKE: [Signature]

VERFAHRENSVERMERKE: [Signature]

GEPRÜFT: [Signature]