
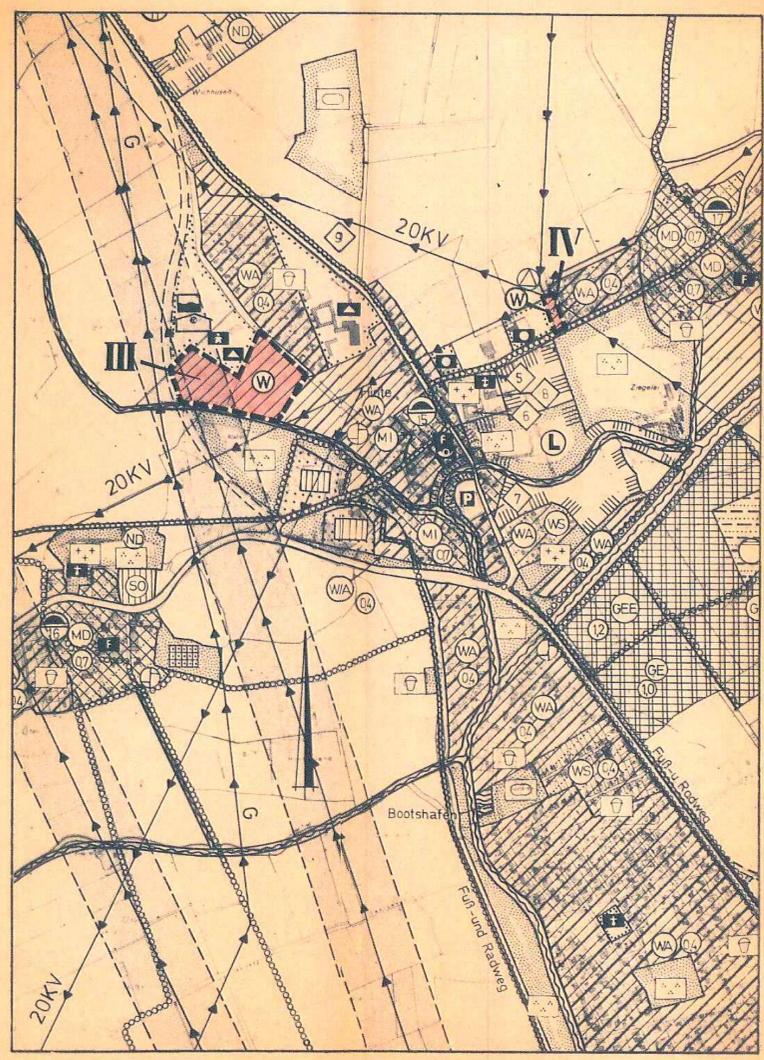
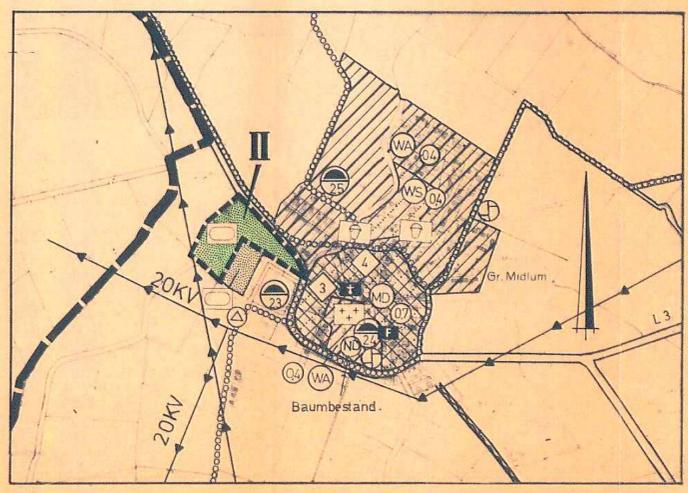


# Verfahrensvermerke

<p><b>Vervielfältigungsvermerke:</b></p> <p>Kartengrundlage: Deutsche Grundkarte verkleinert im Maßstab 1:10.000</p> <p>Erlaubnisvermerk: Vervielfältigungserlaubnis für den Landkreis Aurich erteilt durch das Katasteramt am — Az 23050 N</p>	<p>Der Rat der Gemeinde Hinte hat in seiner Sitzung am 20.3.89 die Änderung Nr.4 des Flächennutzungsplanes beschlossen.</p> <p>Der Änderungsbeschluss ist gemäß § 2 Abs.1 BauGB am 17.4.89 ortsüblich bekanntgemacht.</p> <p>Hinte, den 1.6.1990</p> <p><i>Kammhuber</i> Bürgermeister</p> <p><i>Stiu</i> Gemeindedirektor</p>	<p>Die Bürgerbeteiligung gemäß § 3(1) BauGB wurde am 25.4.89 ortsüblich bekanntgemacht und am 17.4.89 in Form einer Bürgerversammlung durchgeführt.</p> <p>Hinte, den 1.6.1990</p> <p><i>Kammhuber</i> Bürgermeister</p> <p><i>Stiu</i> Gemeindedirektor</p>	<p>Der Entwurf der Änderung Nr.4 des Flächennutzungsplanes wurde ausgearbeitet vom Landkreis Aurich - Amt für Planung und Naturschutz, Außenstelle Norden-Norden, den 18. JUNI 1990</p> <p>Der Oberkreisdirektor im Auftrage</p> <p><i>Kammhuber</i> Dipl.-Ing.</p>	<p>Genehmigt gemäß § 6 des BauGB</p> <p>Oldenburg, den 3.8.1990</p> <p>Bezirksregierung Weser-Ems im Auftrage:</p> <p><i>Kammhuber</i> Bezirksregierungspräsident</p>
<p>Der Rat der Gemeinde Hinte hat in seiner Sitzung am 28.9.89 dem Entwurf der Änderung Nr.4 des Flächennutzungsplanes und des Erläuterungsberichts zugestimmt und seine öffentliche Auslegung gemäß § 3 Abs.2 BauGB beschlossen.</p> <p>Ort und Dauer der öffentlichen Auslegung wurden am 6.10.89 ortsüblich bekanntgemacht.</p> <p>Der Entwurf der Änderung Nr.4 des Flächennutzungsplanes und des Erläuterungsberichts haben vom 16.10.89 bis 16.11.89 gemäß § 3 Abs.2 BauGB öffentlich ausliegen.</p> <p>Hinte, den 1.6.1990</p> <p><i>Kammhuber</i> Bürgermeister</p> <p><i>Stiu</i> Gemeindedirektor</p>	<p>Der Rat der Gemeinde Hinte hat nach Prüfung der Bedenken und Anregungen gemäß § 3 Abs.2 BauGB die Änderung Nr.4 des Flächennutzungsplanes nebst Erläuterungsbericht in seiner Sitzung am 29.3.90 beschlossen.</p> <p>Hinte, den 1.6.1990</p> <p><i>Kammhuber</i> Bürgermeister</p> <p><i>Stiu</i> Gemeindedirektor</p>	<p>Der Rat der Gemeinde Hinte hat in seiner Sitzung am dem geänderten Entwurf der Änderung Nr.4 des Flächennutzungsplanes und dem Erläuterungsbericht zugestimmt und die eingeschränkte Beteiligung gemäß § 3 Abs.3 BauGB beschlossen. Den Beteiligten im Sinne des § 3 Abs.3 BauGB wurde vom Gelegentheit zur Stellungnahme bis zum gegeben.</p> <p>Hinte, den</p> <p>Siegel</p> <p><i>Kammhuber</i> Bürgermeister</p> <p><i>Stiu</i> Gemeindedirektor</p>	<p>Die Genehmigung der Änderung Nr.4 des Flächennutzungsplanes ist gemäß § 6 Abs.5 BauGB am 7.12.90 ortsüblich bekanntgemacht worden.</p> <p>Die Flächennutzungsplanänderung ist damit rechtswirksam geworden.</p> <p>Norden, den 14.1.91</p> <p>Landkreis Aurich Außenstelle Norden Der Oberkreisdirektor im Auftrage</p> <p><i>Kammhuber</i> Dipl.-Ing.</p>	<p><b>Präambel</b></p> <p>Aufgrund des § 1 Abs.3 des Baugesetzbuches (BauGB) vom 8.12.86 (BGBl. I S. 2253)</p> <p>und des § 40 / § 72 Abs.1 Nr.1 der Niedersächsischen Gemeindeordnung (NGO) i. d. F. vom 22.6.82 (Nds. GVBl. S. 229),</p> <p>das Gesetz vom 27.3.90 (Nds. GVBl. S. 445)</p> <p>Artikel 21 § 5 Abs. 5 des Steuerreformgesetzes 1990 vom 25.7.88 (BGBl. I S. 1033)</p>
<p>Innerhalb eines Jahres nach Wirksamwerden der Änderung Nr.4 des Flächennutzungsplanes ist die Verletzung von Verfahrens- oder Formvorschriften beim Zustandekommen der Änderung Nr.4 des Flächennutzungsplanes gemäß § 24, 33 BauGB nicht geltend gemacht worden.</p> <p>Hinte, den</p> <p>Gemeindedirektor</p>	<p>Beglaubigungsvermerk (nur für Zweitausfertigungen)</p> <p>Die Übereinstimmung des vorstehenden Bildabzuges mit der Hauptschrift wird bescheinigt. Bei der Hauptschrift handelt es sich um das Original.</p> <p>Norden, den</p> <p>Landkreis Aurich Außenstelle Norden Der Oberkreisdirektor im Auftrage</p> <p>Dipl.-Ing.</p>	<p>Der Rat der Gemeinde hat in seiner Sitzung am den in der Verfügung vom Az im Genehmigungsverfahren angegebenen Beanstandungen zu beheben.</p> <p>Hinte, den</p> <p>Siegel</p> <p>Bürgermeister</p> <p>Gemeindedirektor</p>	<p>Innerhalb von 7 Jahren nach Inkrafttreten dieser Änderung Nr.4 des Flächennutzungsplanes sind Mängel der Abwägung nicht geltend gemacht worden.</p> <p>Hinte, den</p> <p>Siegel</p> <p>Gemeindedirektor</p>	<p>hat der Rat der Gemeinde Hinte diesen Flächennutzungsplan (Änderung Nr.4) bestehend aus der Planzeichnung</p> <p><input type="checkbox"/> und den nebenstehenden textlichen Darstellungen beschlossen.</p> <p>Hinte, den 1.6.1990</p> <p><i>Kammhuber</i> Bürgermeister</p> <p><i>Stiu</i> Gemeindedirektor</p>

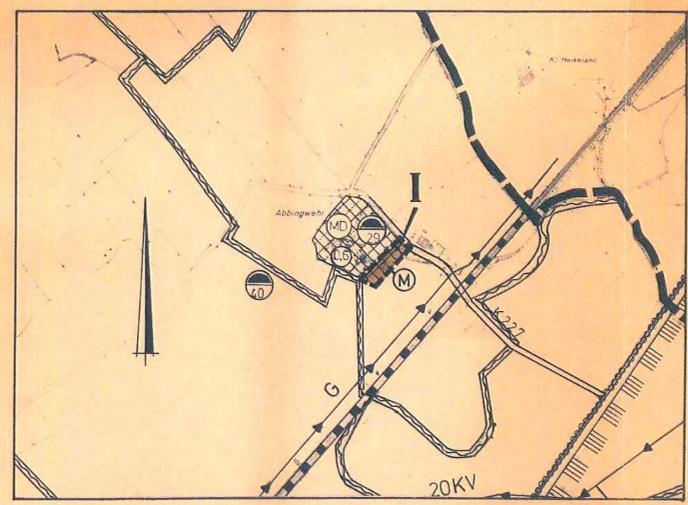

## Planzeichenerklärung

- Wohnbauflächen
- Mischbauflächen
- Grünfläche
- Sportplatz
- Abgrenzung der 4. Änderung des Flächennutzungsplanes
- Änderungspunkt

" Flächennutzungsplan "		
der Gemeinde Hinte		
- 4. Änderung -		
Planverfasser	Verm. technische Bearbeitung	Dipl.-Ing.
Landkreis Aurich	Verkehrstechn. Bearbeitung	07.03.89
Amt f. Planung u. Natursch.	Gezeichnet	Techn. Angest.
Außenstelle Norden	Verfahrenstechn. Bearbeitung	Dipl.-Ing.
Masstab 1 : 10 000	Geprüft	Dipl.-Ing.
Plan-Nr. 61/11	Baudezernent	<i>Kammhuber</i>
	Geändert:	