
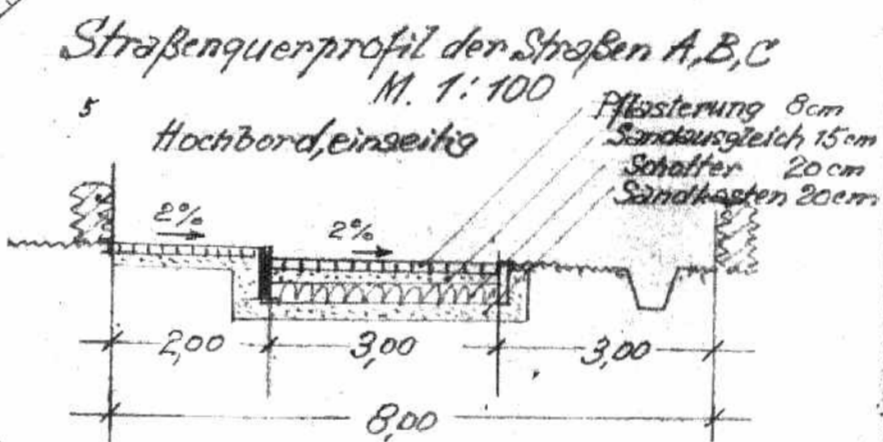


# Bebauungsplan Nr. 2 - Hinte

Gemarkung Hinte

Maßstab 1:1000

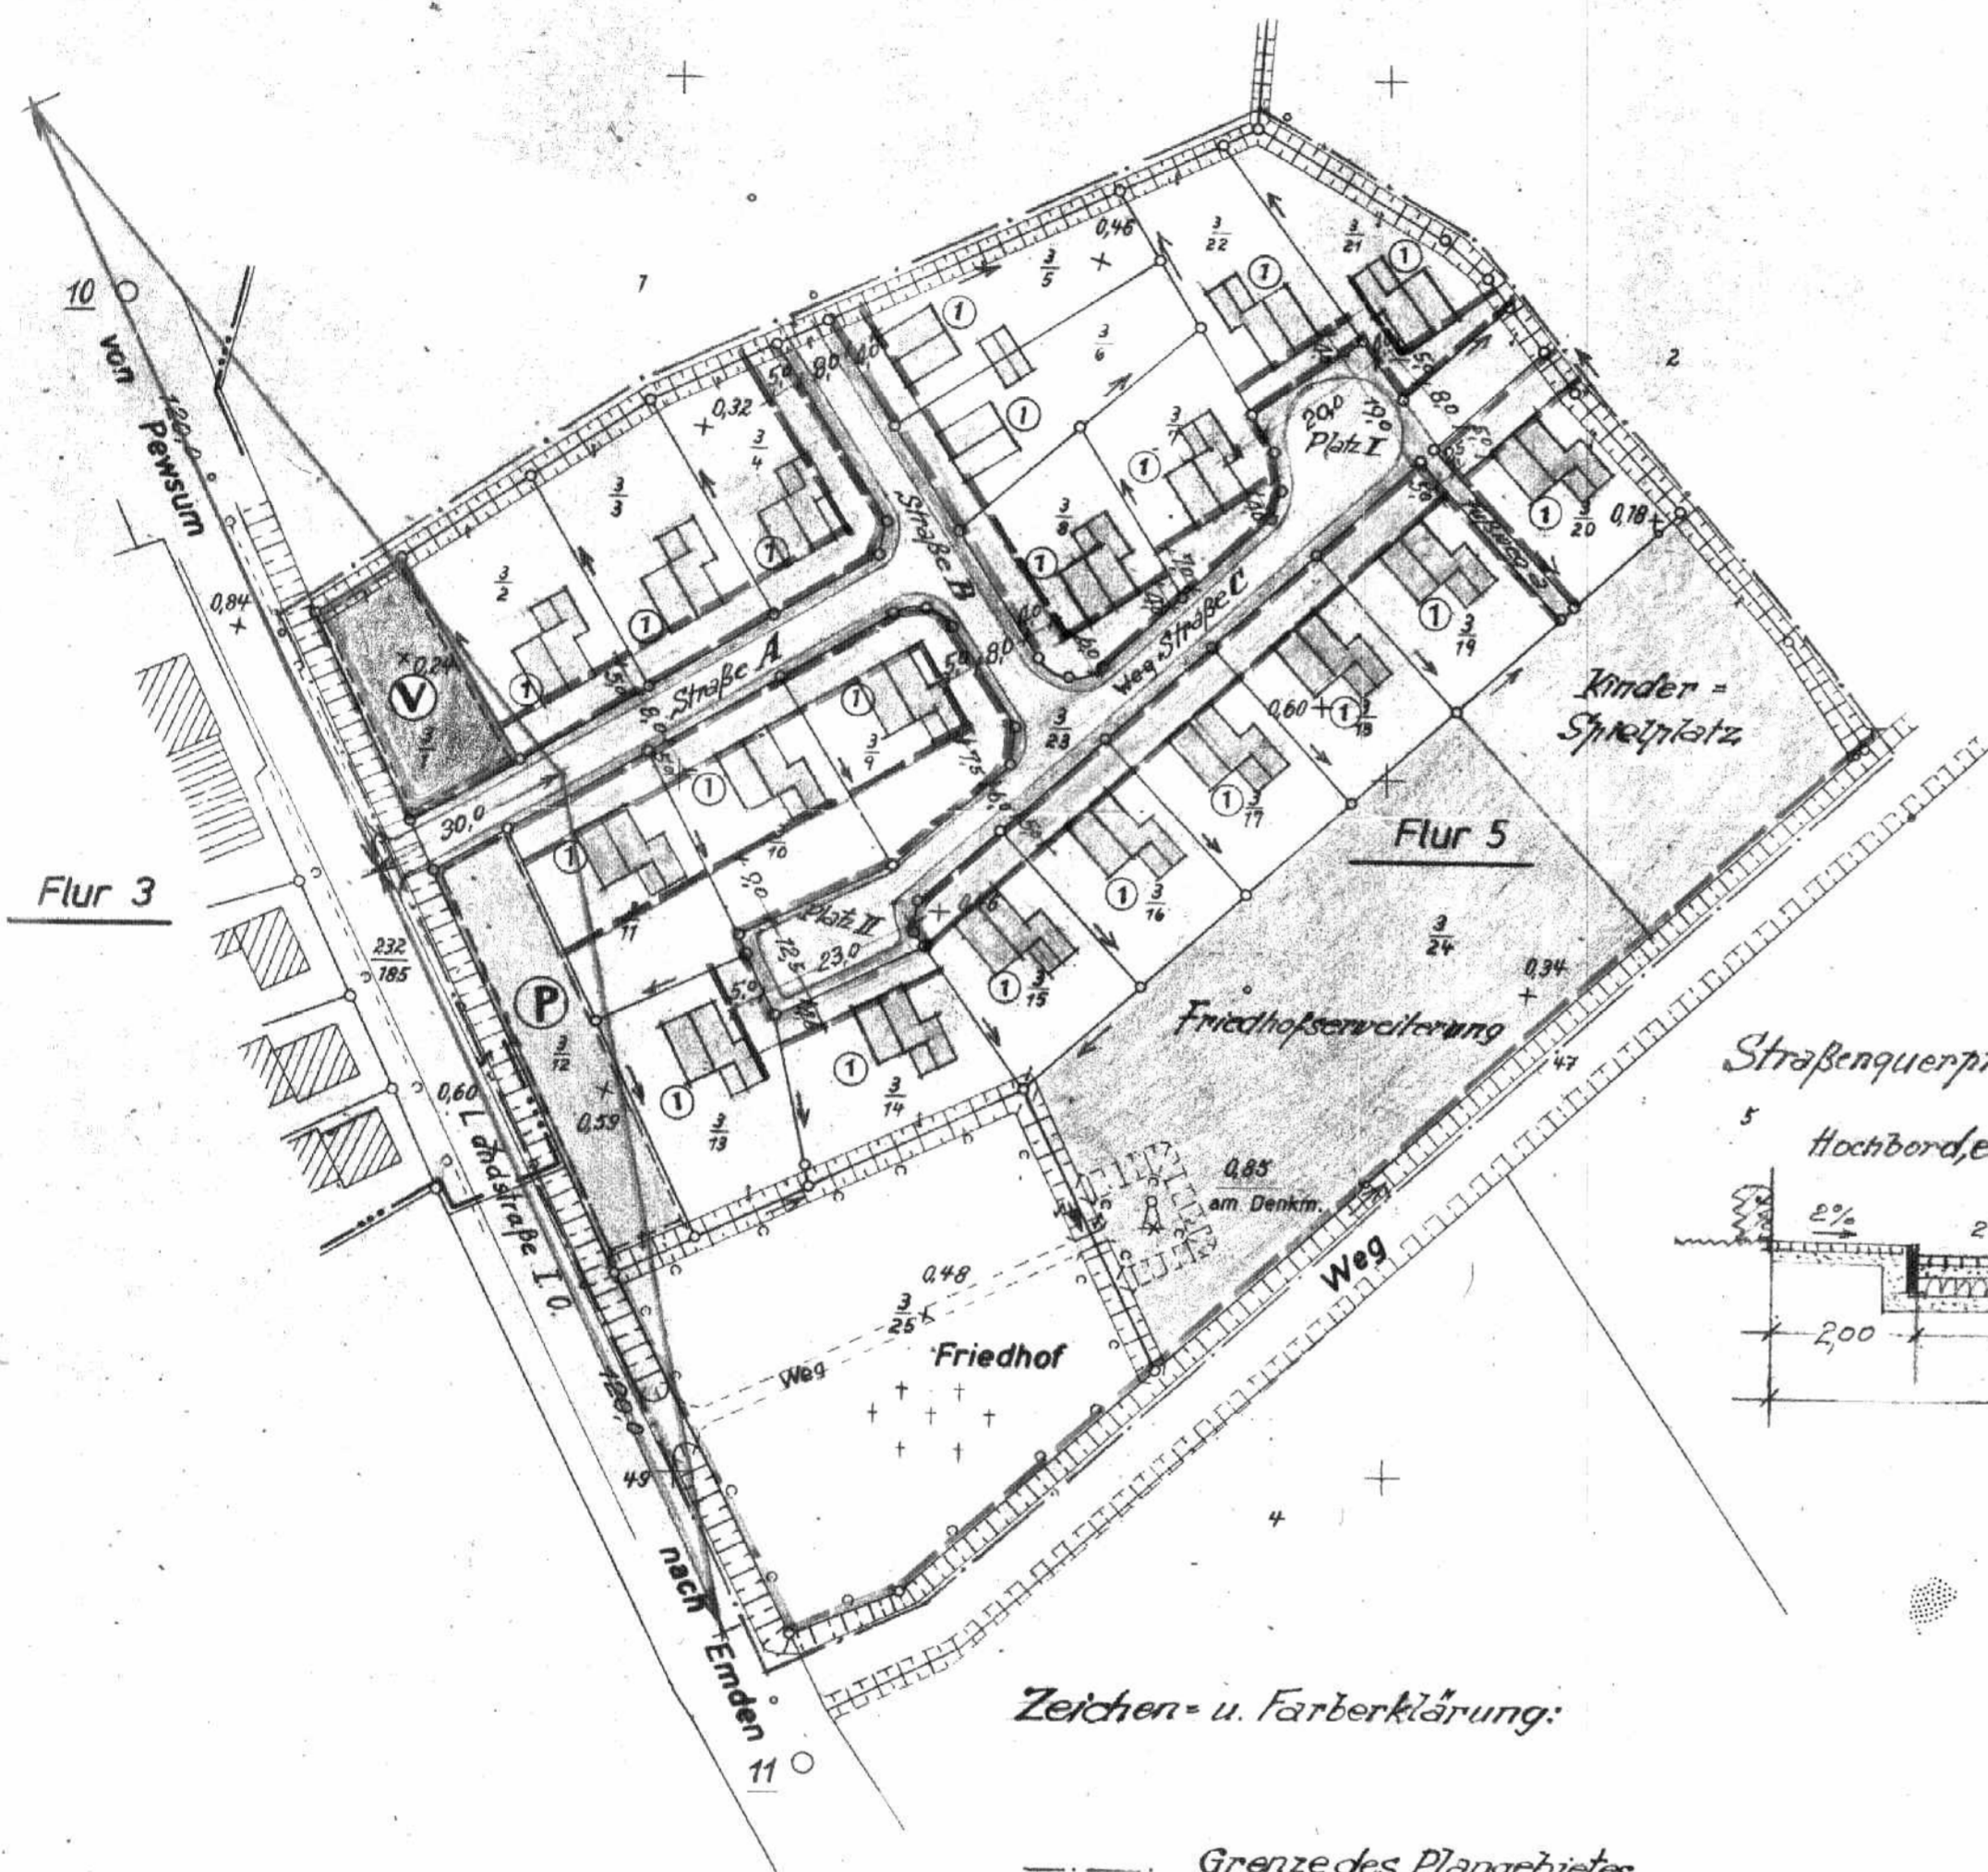

## Zeichen- u. Farberklärung:

- |  |   |
|--|---|
|  | Grenze des Plangebietes                                       |
|  | Vorhandene Bebauung   |
|  | Gepflanzte Bebauung   |
|  | Anzahl der gepl. Geschosse                                    |
|  | Straßenbegrenzungslinie                                       |
|  | Zwingende Baulinie  |
|  | Baugrenze   |
|  | Öffentl. Verkehrsfläche, gepflant                             |
|  | " Freifläche, "   |
|  | Private " " (Vorgartenfläche)                                 |
|  | Vorbehaltsfläche für Sammelkläranlage                         |
|  | Parkplätze, gepflant  |
|  | Entwäss.-graben, gepl. Für die verm.-tech. Richtigkeit        |
|  | (für Regenwasser) der Planunterlage: Emden, den 14. Juli 1961 |
|  | Vorfluter, vorhanden  |
|  | Sichtwinkel, von jeder Bebauung sowie                         |
|  | Bewuchs über 60cm Höhe freizuhalten.                          |

## Zeichenerklärung

- |             |                             |
|-------------|-----------------------------|
|             | Flurgrenze                  |
|             | Graben                      |
|             | Hecke                       |
|             | Denkmal                     |
| x.B. x 0,34 | Höhenangaben bezogen auf NN |

Aufgestellt:  
Emden, den 31. Juli 1961

*H. Endlich*  
Ortsplaner

Hat ausgelegen gemäß § 2/6 Bundesbaugesetz v. 23.6.60  
in der Zeit vom 15.8.1961 bis 15.9.1961.  
Hinte, den 4.10.1961



*J. Jule*  
Gem.-Dir., zgl. Bgmstr.

Beschlossen gemäß § 10 Bundesbaugesetz v. 23.6.1960  
vom Rat der Gemeinde in der Sitzung vom 19.9.1961  
Hinte, den 4.10.1961

*J. Jule*  
Gem.-Dir., zgl. Bgmstr.



*L. J. Jule*  
Ratsherr

Genehmigungsvermerk des Reg.-Präs. gemäß § 11 BBauG.

+ Genehmigt  
gemäß § 11 des Bundesbaugesetzes vom  
23. Juni 1960 (Bunzl. IS. 341) - unter  
Verfügung vom 14. Juli 1961 (AZ. 1/H. 6. p. 2-  
3/31 (17)) mitgeteilten Auflagen- und Bedingungen  
Aurich, den 5. Februar 1962

Der Regierungspräsident

1/H- In Auftrage:

*M. Busch*  
Regierungsbaurät

Hat ausgelegen gemäß § 12 Bundesbaugesetz v. 23.6.60  
in der Zeit vom ... bis ...  
nach vorheriger Bekanntmachung  
Hinte, den ...

Gem.-Dir., zgl. Bgmstr.

Ratsherr

Siegel

Katasteramt

*i.V. Brees*

Regierungsvermessungs - Ass.

(siehe hierzu Eigentümerverzeichnis vom 14. Juli 1961)