


Gemarkung Westerhusen
Flur 6 und 2
Maßstab 1:1000



PLANZEICHENERKLÄRUNG DER FESTSETZUNGEN

- GRENZE DES RÄUMLICHEN GELTUNGSBEREICHES
- GRUNDSTÜCKSGRENZEN
- VERKEHRSFLÄCHEN
- VORHANDENE BEBAUUNG
- GEPLANTE BEBAUUNG
- BAUGRENZEN
- WA ALLGEMEINES WOHNGEBIET
- o OFFENE BAUWEISE
- I ZAHL DER VOLLGESCHOSSE
- 0,4 GRUNDFLÄCHENZAHL
- 0,4 GESCHOSSFLÄCHENZAHL
- KLÄRANLAGE
- MIT LEITUNGSRECHTEN ZU BELASTENDE FLÄCHEN
- SPIELPLATZ
- PARKPLATZ
- SICHTDREIECK

STRASSENPROFIL M: 1:100

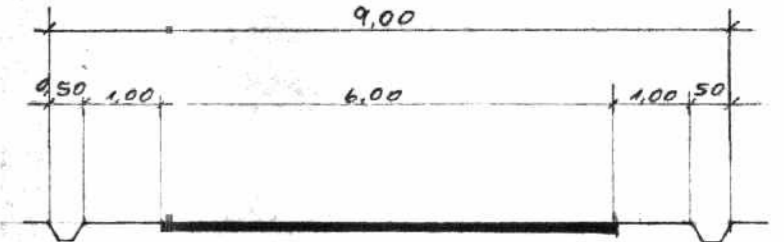

Die Planunterlage entspricht dem Inhalt des Liegenschaftskatasters und weist die baulichen Anlagen sowie Straßen, Wege und Plätze vollständig nach dem Stand vom 21. APR. 1971. Nach Sie ist in Bezug auf Darstellung der Grenzen und baulichen Anlagen geometrisch einwandfrei.

Die Übertragbarkeit der neu zu bildenden Grundstücksgrenzen in die Öffentlichkeit ist einwandfrei möglich.



Katasteramt
Emden
Vermessungsrat DKT. 1971

Für die Bearbeitung des Planentwurfs
EMDEN, DEN 18. Mai 1971
Ort, Datum

Heinrich Jansen
16011 Planungsbüro
297 Emden, GROSSE STR. 33
TEL. 21189

Die Gemeinde hat am 31. 3. 1971 die
Aufstellung des Bebauungsplanes beschlossen.

Westerhusen, 31. März 1971
Ort, Datum



Unterschrift

Der Entwurf dieses Bebauungsplanes mit
Begründung hat auf die Dauer eines Monats
vom 23. 8. 1971 bis 23. 9. 1971
gemeinschaftlich öffentlich ausgelegen. Ort
und Zeit der öffentlichen Auslegung sind
am 28. 7. 1971 ortsüblich bekannt
gemacht worden.

Westerhusen, 28. Juli 1971
Ort, Datum



Unterschrift

Bestandsplan gefertigt:

Emden, den
KATASTERAMT
im Auftrag

Die Gemeinde hat nach § 11 BldplG diesen
Bebauungsplan beschlossen.

Westerhusen, 30. September 1971
Ort, Datum des Beschlusses



Der Vorsitzende
des Gemeinde-Rats

des Gemeindevorstandes

Dieser Bebauungsplan ist nach § 11 BldplG
mit Vorlegung vom
Genehmigt worden.

Ort, Datum

Der Regierungsverordnender
des Amtes

Stempel

Die Genehmigung dieses Bebauungsplanes
sowie Ort und Zeit seiner öffentlichen Aus-
legung nach § 11 BldplG sind am
ortsüblich bekannt gemacht worden.

Ort, Datum

Stempel

Unterschrift

Amtsblatt - 05.05.1972

Bebauungsplan Nr. 2
Gemeinde Westerhusen

LANDKREIS NORDEN

REG. BEZ. AURICH

Entwurf

1. AUSFERTIGUNG