

PLANZEICHENERKLÄRUNG GEMÄß PLANZV 1990

Sonstige Planzeichen

Geltungsbereich des aufgehobenen Bebauungsplanes

PRÄAMBEL

AUFGRUND DES § 1 ABS. 3 UND DES § 10 DES BAUGESETZBUCHES (BAUG) IN DER FASSUNG DER BEKANNTMACHUNG VOM 03.11.2017 (BGBL. I S. 3634) ZULETZT GEÄNDERT DURCH ARTIKEL 3 DES GEBETZES FÜR DIE WÄRMELÄNDUNG UND FÜR BEKANNTMACHUNG VOM 03.11.2022 (BGBL. I NR. 304) IN M. § 58 DES NIEDERSÄCHSISCHES KOMMUNALVERFAHRENSGESETZ (NKOMVG) VOM 17.12.2016 (INS. GEBL. I S. 676) GEÄNDERT DURCH ARTIKEL 2 DES GEBETZES ZUR ANPASSUNG NIEDERSÄCHSISCHER RECHTAVORSCHRIFTEN AUS ANLAß DER VERHEITLICHUNG DES STÜNDLICHES VOM 11.10.2024 (INS. GEBL. I S. 300) HAT DER RAT DER GEMEINDE HINTE DIE AUFHEBUNG DES BEBAUUNGSPLANS NR. 309 "WINDPARK HINTE / GROß MIDLUM" BESTEHEND AUS DER SATZUNG ÜBER DIE AUFHEBUNG UND DER ABGRENZUNG DES PLANKREISES GELTUNGSBEREICHS IN SEINER SITZUNG AM _____ ALS SATZUNG BESCHLOSSEN.


HINTE, DEN _____

BÜRGERMEISTER _____ (SIEGEL)

VERFAHRENSVERMERKE

- AUFSTELLUNGSBESCHLUSS**
DER RAT DER GEMEINDE HINTE HAT IN SEINER SITZUNG AM _____ DIE AUFSTELLUNG DER SATZUNG ÜBER DIE AUFHEBUNG DES BEBAUUNGSPLANS NR. 309 "WINDPARK HINTE / GROß MIDLUM" BESCHLOSSEN. DER AUFSTELLUNGSBESCHLUSS IST ZUR ERLAUBUNG DES AUFHEBUNGSVERFAHRENS GEMÄSS § 2 ABS. 1 BAUG AM _____ ORTSÖBLICH BEKANNTMACHT WORDEN.
HINTE, DEN _____
BÜRGERMEISTER _____
- PLANUNTERLAGE**
AMTLICHE PRÄSENTATION (AP5) MASSTAB: 1 : 5.000
LIEGENSCHAFTSKARTE MASSTAB: 1 : 1.000
QUELLE: AUSZUG AUS DEN GEODATEN DES LANDESAMTES FÜR GEOINFORMATION UND LÄNDERMESSUNG NIEDERSACHSEN.
© 2024 **LGLN**
Landesamt für GeoInformation und Landesmessung Niedersachsen
Regierungsamt Aurich
DIE PLANUNTERLAGE ENTSPRICHT DEM INHALT DER LIEGENSCHAFTSKARTEN UND WEIST DIE STÄDTLICH BEDEUTENDSTEN BAULICHEN ANLAGEN SOWIE STRASSEN, WEGE UND PLATZE VOLLSTÄNDIG NACH (STAND VOM 23.01.2024). SIE IST HINSDRUCKLICH DER DARSTELLUNG DER GRENZEN UND DER BAULICHEN ANLAGEN GEOMETRISCH EINWÄRTIG.
EMDEN, DEN _____
KATASTERAMT EMDEN
UNTERSCHRIFT _____ (SIEGEL)
- ÖFFENTLICHE AUSLEGUNG**
DER RAT DER GEMEINDE HINTE HAT IN SEINER SITZUNG AM _____ DIE ÖFFENTLICHE AUSLEGUNG GEMÄSS § 3 ABS. 2 BAUG BESCHLOSSEN. ORT UND DAUER DER ÖFFENTLICHEN AUSLEGUNG WURDEN AM _____ ORTSÖBLICH BEKANNTMACHT. DER ENTWURF DER SATZUNG ÜBER DIE AUFHEBUNG DES BEBAUUNGSPLANS UND DER BEGRENZUNG HABEN VOM _____ GEMÄSS § 3 ABS. 2 HINTE, DEN _____
BÜRGERMEISTER _____
- SATZUNGSBESCHLUSS**
DER RAT DER GEMEINDE HINTE HAT DIE SATZUNG ÜBER DIE AUFHEBUNG DES BEBAUUNGSPLANS NR. 309 "WINDPARK HINTE / GROß MIDLUM" NACH PRÜFUNG DER BEDEUTEN UND ANREGUNGEN GEMÄSS § 3 ABS. 2 BAUG IN SEINER SITZUNG AM _____ ALS SATZUNG (10 BAUG) SOWIE DIE BEGRÜNDUNG BESCHLOSSEN.
HINTE, DEN _____
BÜRGERMEISTER _____
- INKRAFTTRETEN**
DER BESCHLUSS DER SATZUNG ÜBER DIE AUFHEBUNG DES BEBAUUNGSPLANS DURCH DIE GEMEINDE HINTE IST GEMÄSS § 18 BAUG AM _____ IM AMTSBLATT FÜR OSH LANDREIS AURICH BEKANNTMACHT WORDEN. DIE SATZUNG ÜBER DIE AUFHEBUNG DES BEBAUUNGSPLANS NR. 309 "WINDPARK HINTE / GROß MIDLUM" IST DAMIT AM _____ RECHTSVERBÜNDLICH GEWORDEN. MIT INKRAFTTRETEN DIESER SATZUNG TRITT DER BEBAUUNGSPLAN NR. 309 "WINDPARK HINTE / GROß MIDLUM" AUSSER KRAFT.
HINTE, DEN _____
BÜRGERMEISTER _____
- VERLETZUNG VON VORSCHRIFTEN**
INNERHALB VON EINEM JAHR NACH INKRAFTTRETEN DES BEBAUUNGSPLANS IST DIE VERLETZUNG VON VORSCHRIFTEN BEIM ZUSTANDKOMMEN DES BEBAUUNGSPLANS NICHT GELENDT WORDEN.
HINTE, DEN _____
BÜRGERMEISTER _____

ÜBERSICHTSKARTE M. 1: 25.000

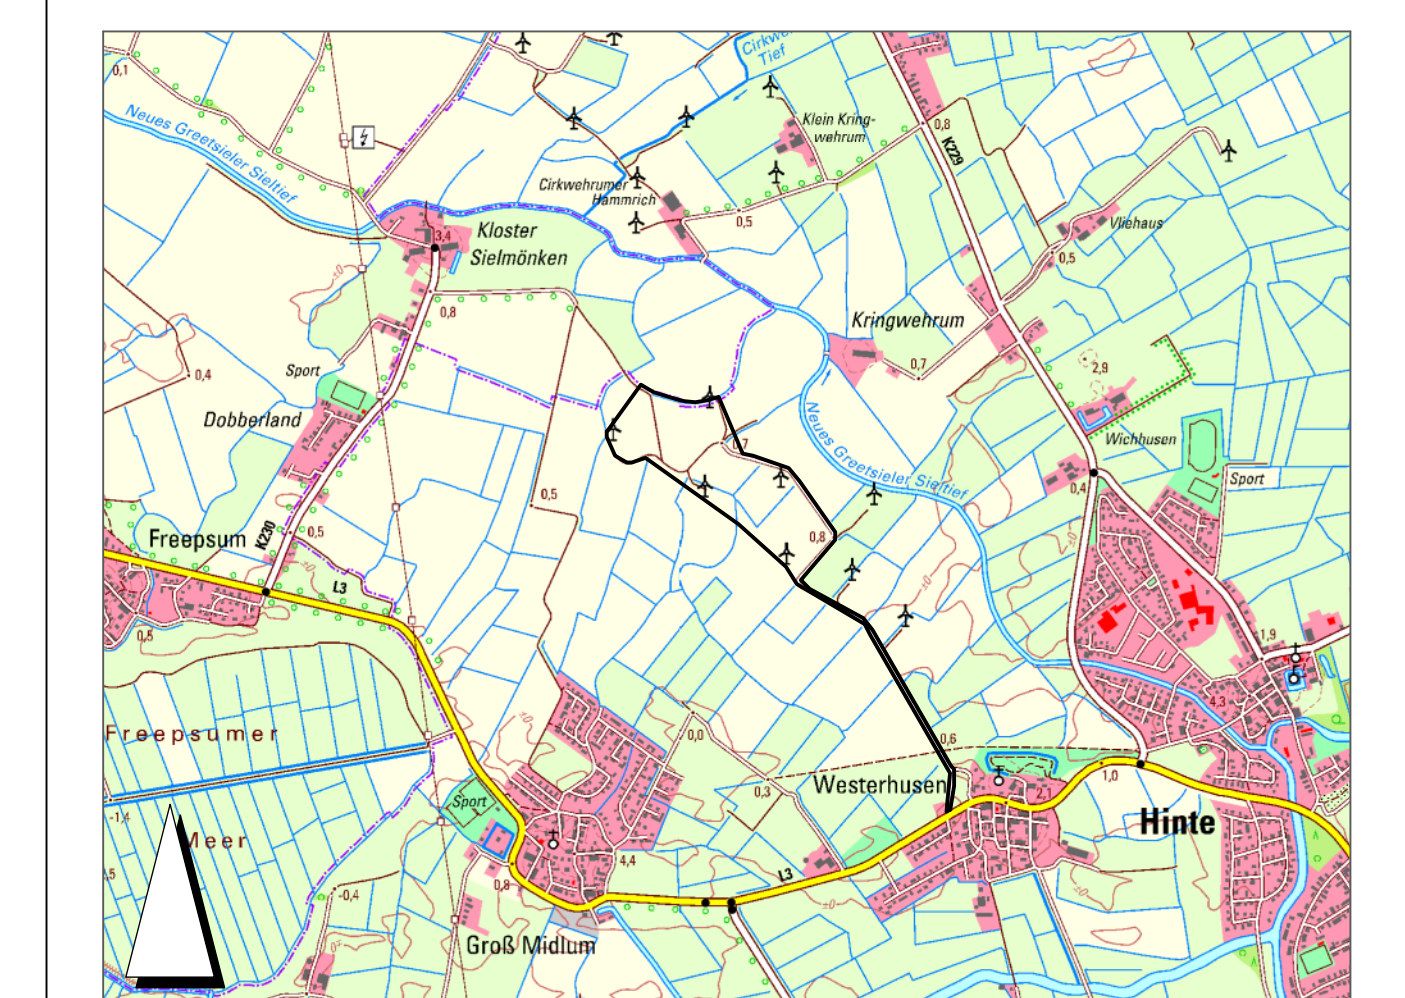

GEMEINDE
GEMEINDE HINTE

PLANNHALT
SATZUNG ÜBER DIE AUFHEBUNG DES BEBAUUNGSPLANS NR. 309 "WINDPARK HINTE / GROß MIDLUM" MASSTAB 1:2.000

PROJ. NR.	PROJEKTLEIT.	BEARBEITUNG	GEPRÜFT	BLATTGR.	VERFAHRENSART
12452	Galts	Galts		1500 x 891	
PLANBEZEICHNUNG / PROJEKTDATEI		DATUM		PLANSTAND	
2024_06_10_12452_BP_309_V_vvxx		10.06.2024		Vorentwurf	

PLANVERFASSER
 Thalen Consult GmbH
INGENIEURE · ARCHITECTEN · STADTPLÄNER
Stüde der Gesellschaft: Uteböhde 39, 26140 Neerburg, Tel: 044 52-9 16-0, Fax: 044 52-9 16-10, E-Mail: info@thalen.de
STADT- u. LANDSCHAFTSPLANUNG