

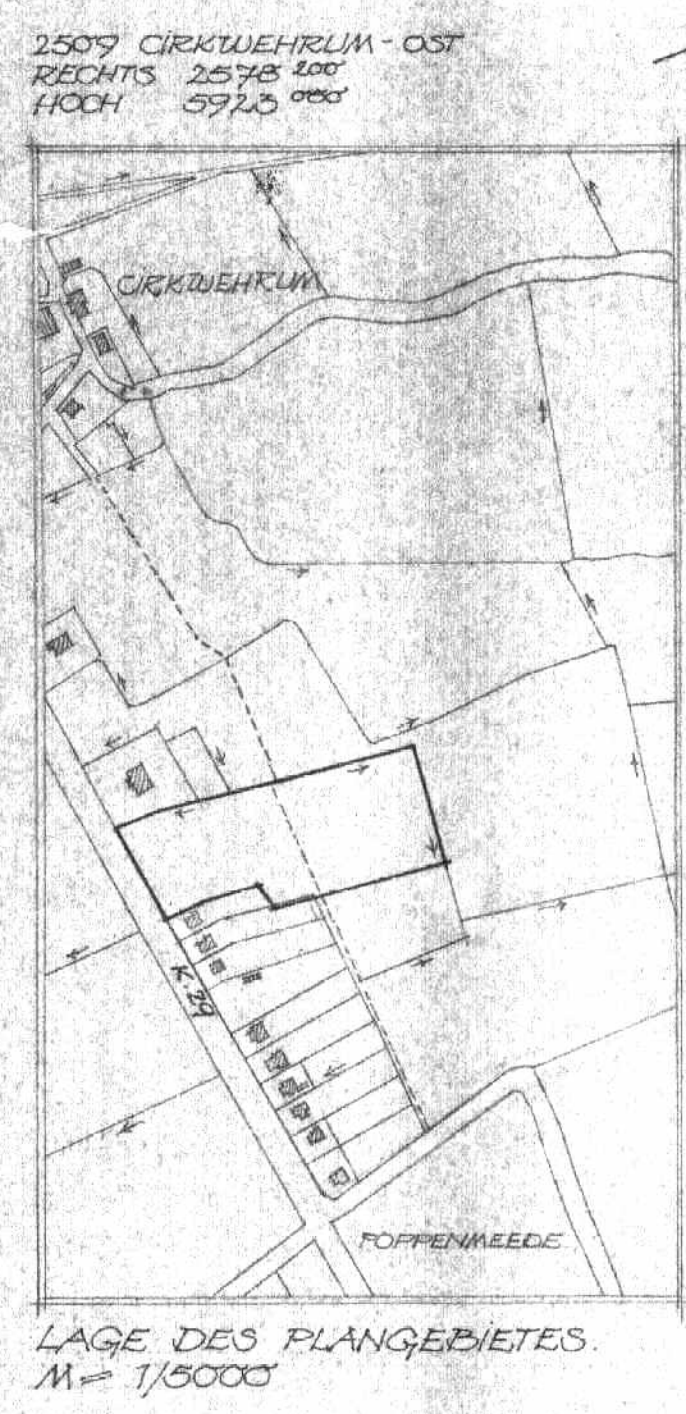


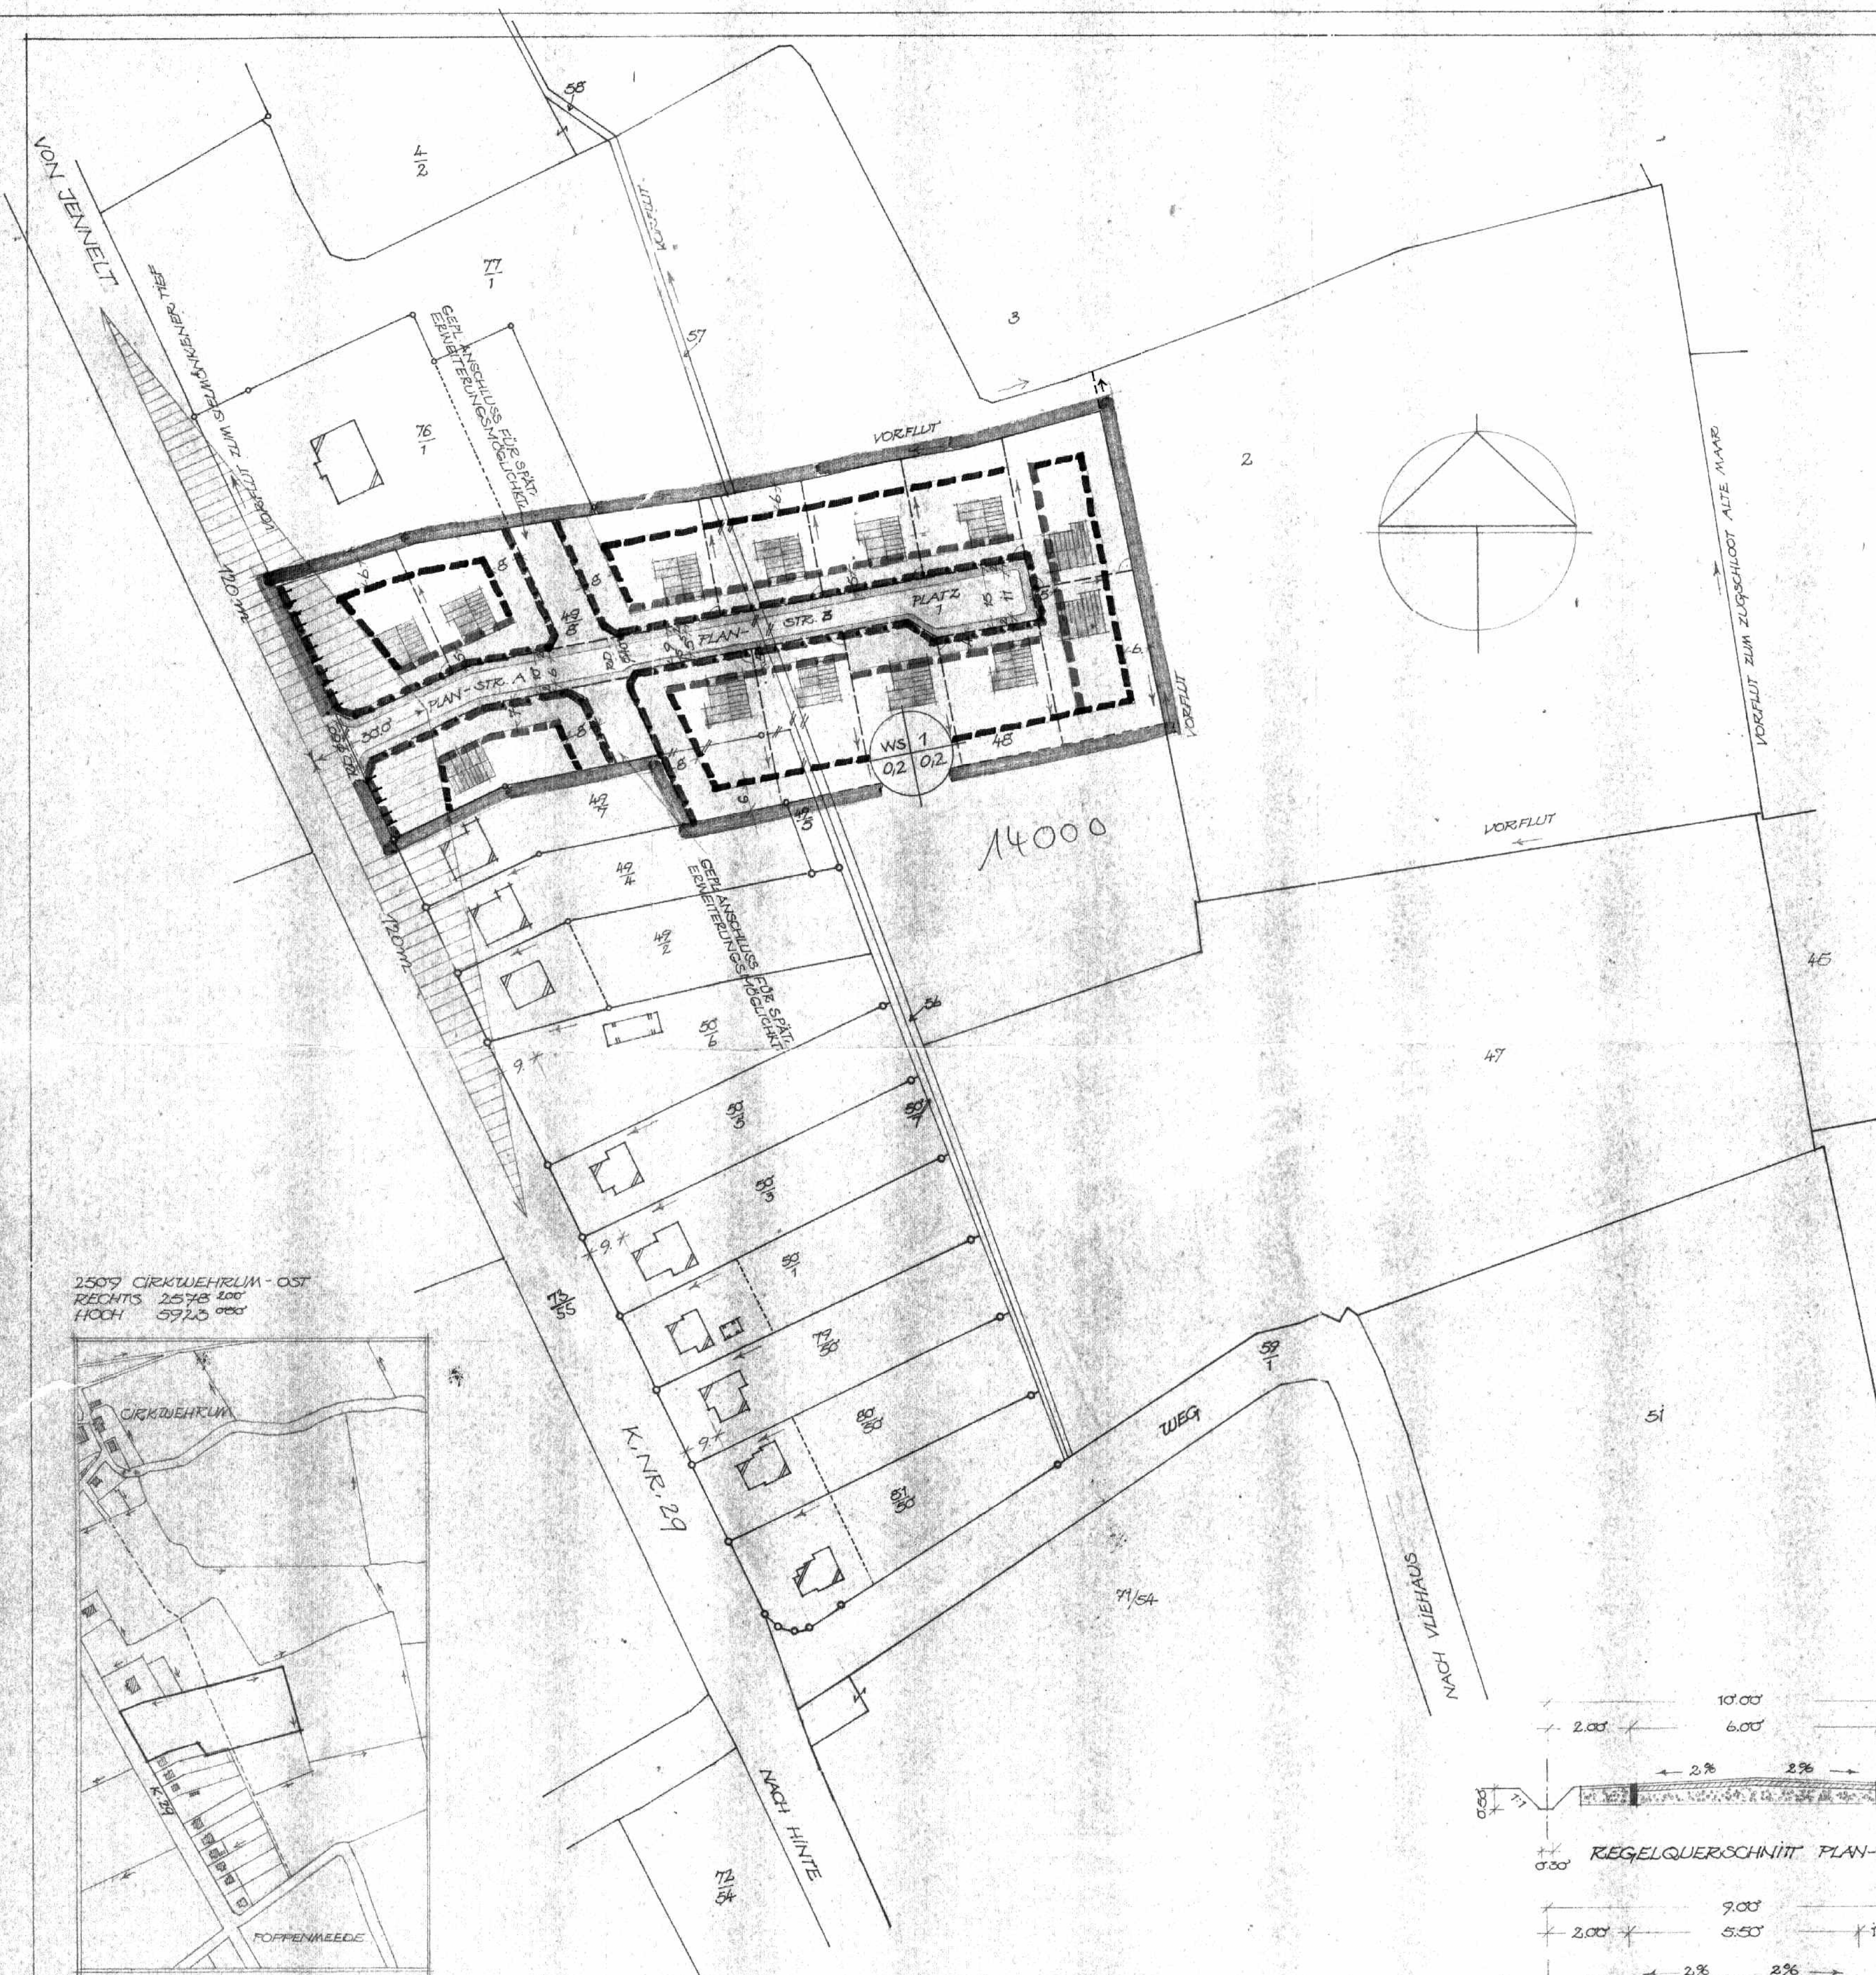

- PLANZEICHEN NACH DIN 18 003
- A) UNVERBINDL. EINTRAGUNGEN:
- GEPLANTE GRENZEN
 - #--- AUFZUHEBENDE GRENZEN
- B) VERBINDLICHE FESTSETZUNGEN:
- VORHAND. GRENZE
 - ===== GRENZE DES PLANBEREICHES
 - ===== FESTZUS. STRASSENDEGRENZUNGSLINIE
 - ===== FESTZUS. ZUWINGENDE BAULINIE
 - ===== FESTZUS. BAUGRENZE
 - ===== VORHANDENE VERKEHRSFLÄCHEN
 - ===== GEPLANTE VERKEHRSFLÄCHEN
 - ===== GEPL. PRIV. VORGARTENFLÄCHE
 - SICHTDREIECK: INNERHALB DIESES DREIECKS IST EINE BEBAUUNG ODER BEPFLANZUNG NUR BIS ZU 0,80m HOHE GESTÄTTET.
 - VORHANDENE BEBAUUNG
 - GEPLANTE BEBAUUNG (FIRSTRICHTUNG BINDEND)
 - FESTZUS. ZUFahrtsVERBOT
- WS 1 0,2 0,2 KLEINSIEDLGS. GEBIET ZAHL D. VOLLGESCHOSSE
0,2 0,2 GRUNDFLÄCHENZAHL GESCHOSSFLÄCHENZAHL

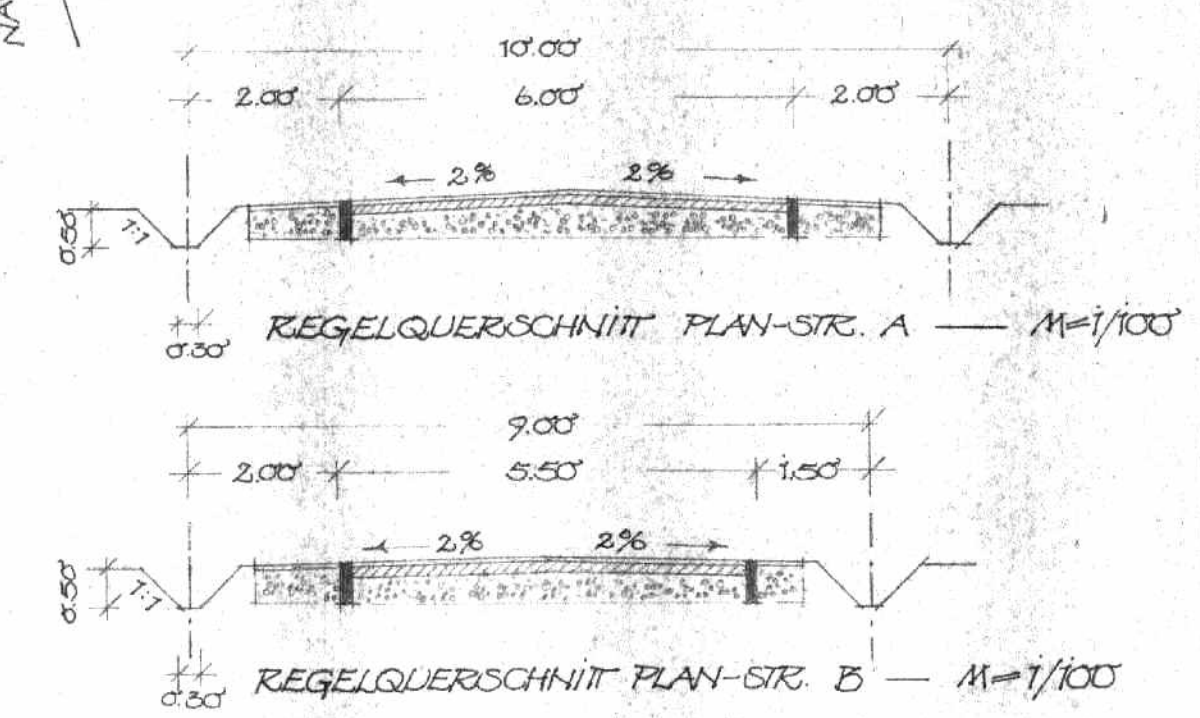

AUSGEARB. IM AUFTR. DER GEMEINDE CIRKWEHRUM
NORDEN, DEN 19. OKTOBER 1963
DIPL.-ING. H. H. ULRICH, ARCH. NORDEN, SCHULSTR. 62
DIPL.-ING. ARCHIT. H. H. ULRICH
NORDEN/OSTERFRIESLAND
SCHULSTR. 62 TEL. 1878
UFRE CREMER STR. 1A

ÖFFENTLICH AUSGELEGT GEMÄSS § 2 (6) DES B.BAUG. IN DER ZEIT VOM 4. FEBRUAR 1965 BIS ZUM 4. MÄRZ 1965 AUF GRUND DER BEKANNTMACHUNG VOM 26. JANUAR 1965
CIRKWEHRUM, DEN 26.3. 1965

A. d. Vos. BÜRGERMEISTER J. G. G. BEIGEORDNETER

AUFGESTELLT GEMÄSS § 9 DES BUNDESBAUG. U. ALS SATZUNG GEM. § 10 DES B.BAUG. VOM RAT DER GEMEINDE BESCHLOSSEN AM 26.3. 1965
CIRKWEHRUM, DEN 26.3. 1965

A. d. Vos. BÜRGERMEISTER J. G. G. BEIGEORDNETER

DER LANDKREIS NORDEN HAT KEINE BEDENKEN
NORDEN, DEN 196

DER OBERKREISDIREKTOR

GENEHMIGT GEM § 11 DES BUNDESBAUGES.
AURICH, DEN 196

Genehmigt
gemäß § 11 des Bundesbaugesetzes
vom 23. Juni 1960 (BGBl. S. 341).
Aurich, den 12. 5. 1965
Der Regierungspräsident
im Auftrage:
M. G. DER REGIERUNGSPRÄSIDENT

IM AUFTRAGE

ÖFFENTLICH AUSGELEGT GEMÄSS § 12 DES B.BAUG.
AUF GRUND DER ORTSBEZ. BEKANNTMACHUNG
VOM 196
CIRKWEHRUM, DEN 196

DER BÜRGERMEISTER

NACHRICHTLICH GEMÄSS § 9, ABS. 4. DES B.BAUG.
FÜR DAS PLANGEBIET GILT DIE ORTSANZEIGUNG
ÜBER BESONDERE ANFORDERUNGEN AN DIE
BAUGESTALTUNG
CIRKWEHRUM, DEN 196

DER BÜRGERMEISTER

Die vornehmste technische Realisierung in der
Kunstfertigkeit eines Plans in die Öffentlichkeit
ist gewährleistet, was hiermit bescheinigt wird.
Aurich, den 8. 4. 1965
-Katasteramt-
M. G. G.



**GEMEINDE CIRKWEHRUM
KREIS NORDEN
BEBAUUNGSPLAN NR. 1
M=1:1000**

PLANUNTERLAGE: KATASTERAMT VERGRÖßERT
DER FLURKARTE 1:M=1/1000