











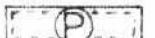
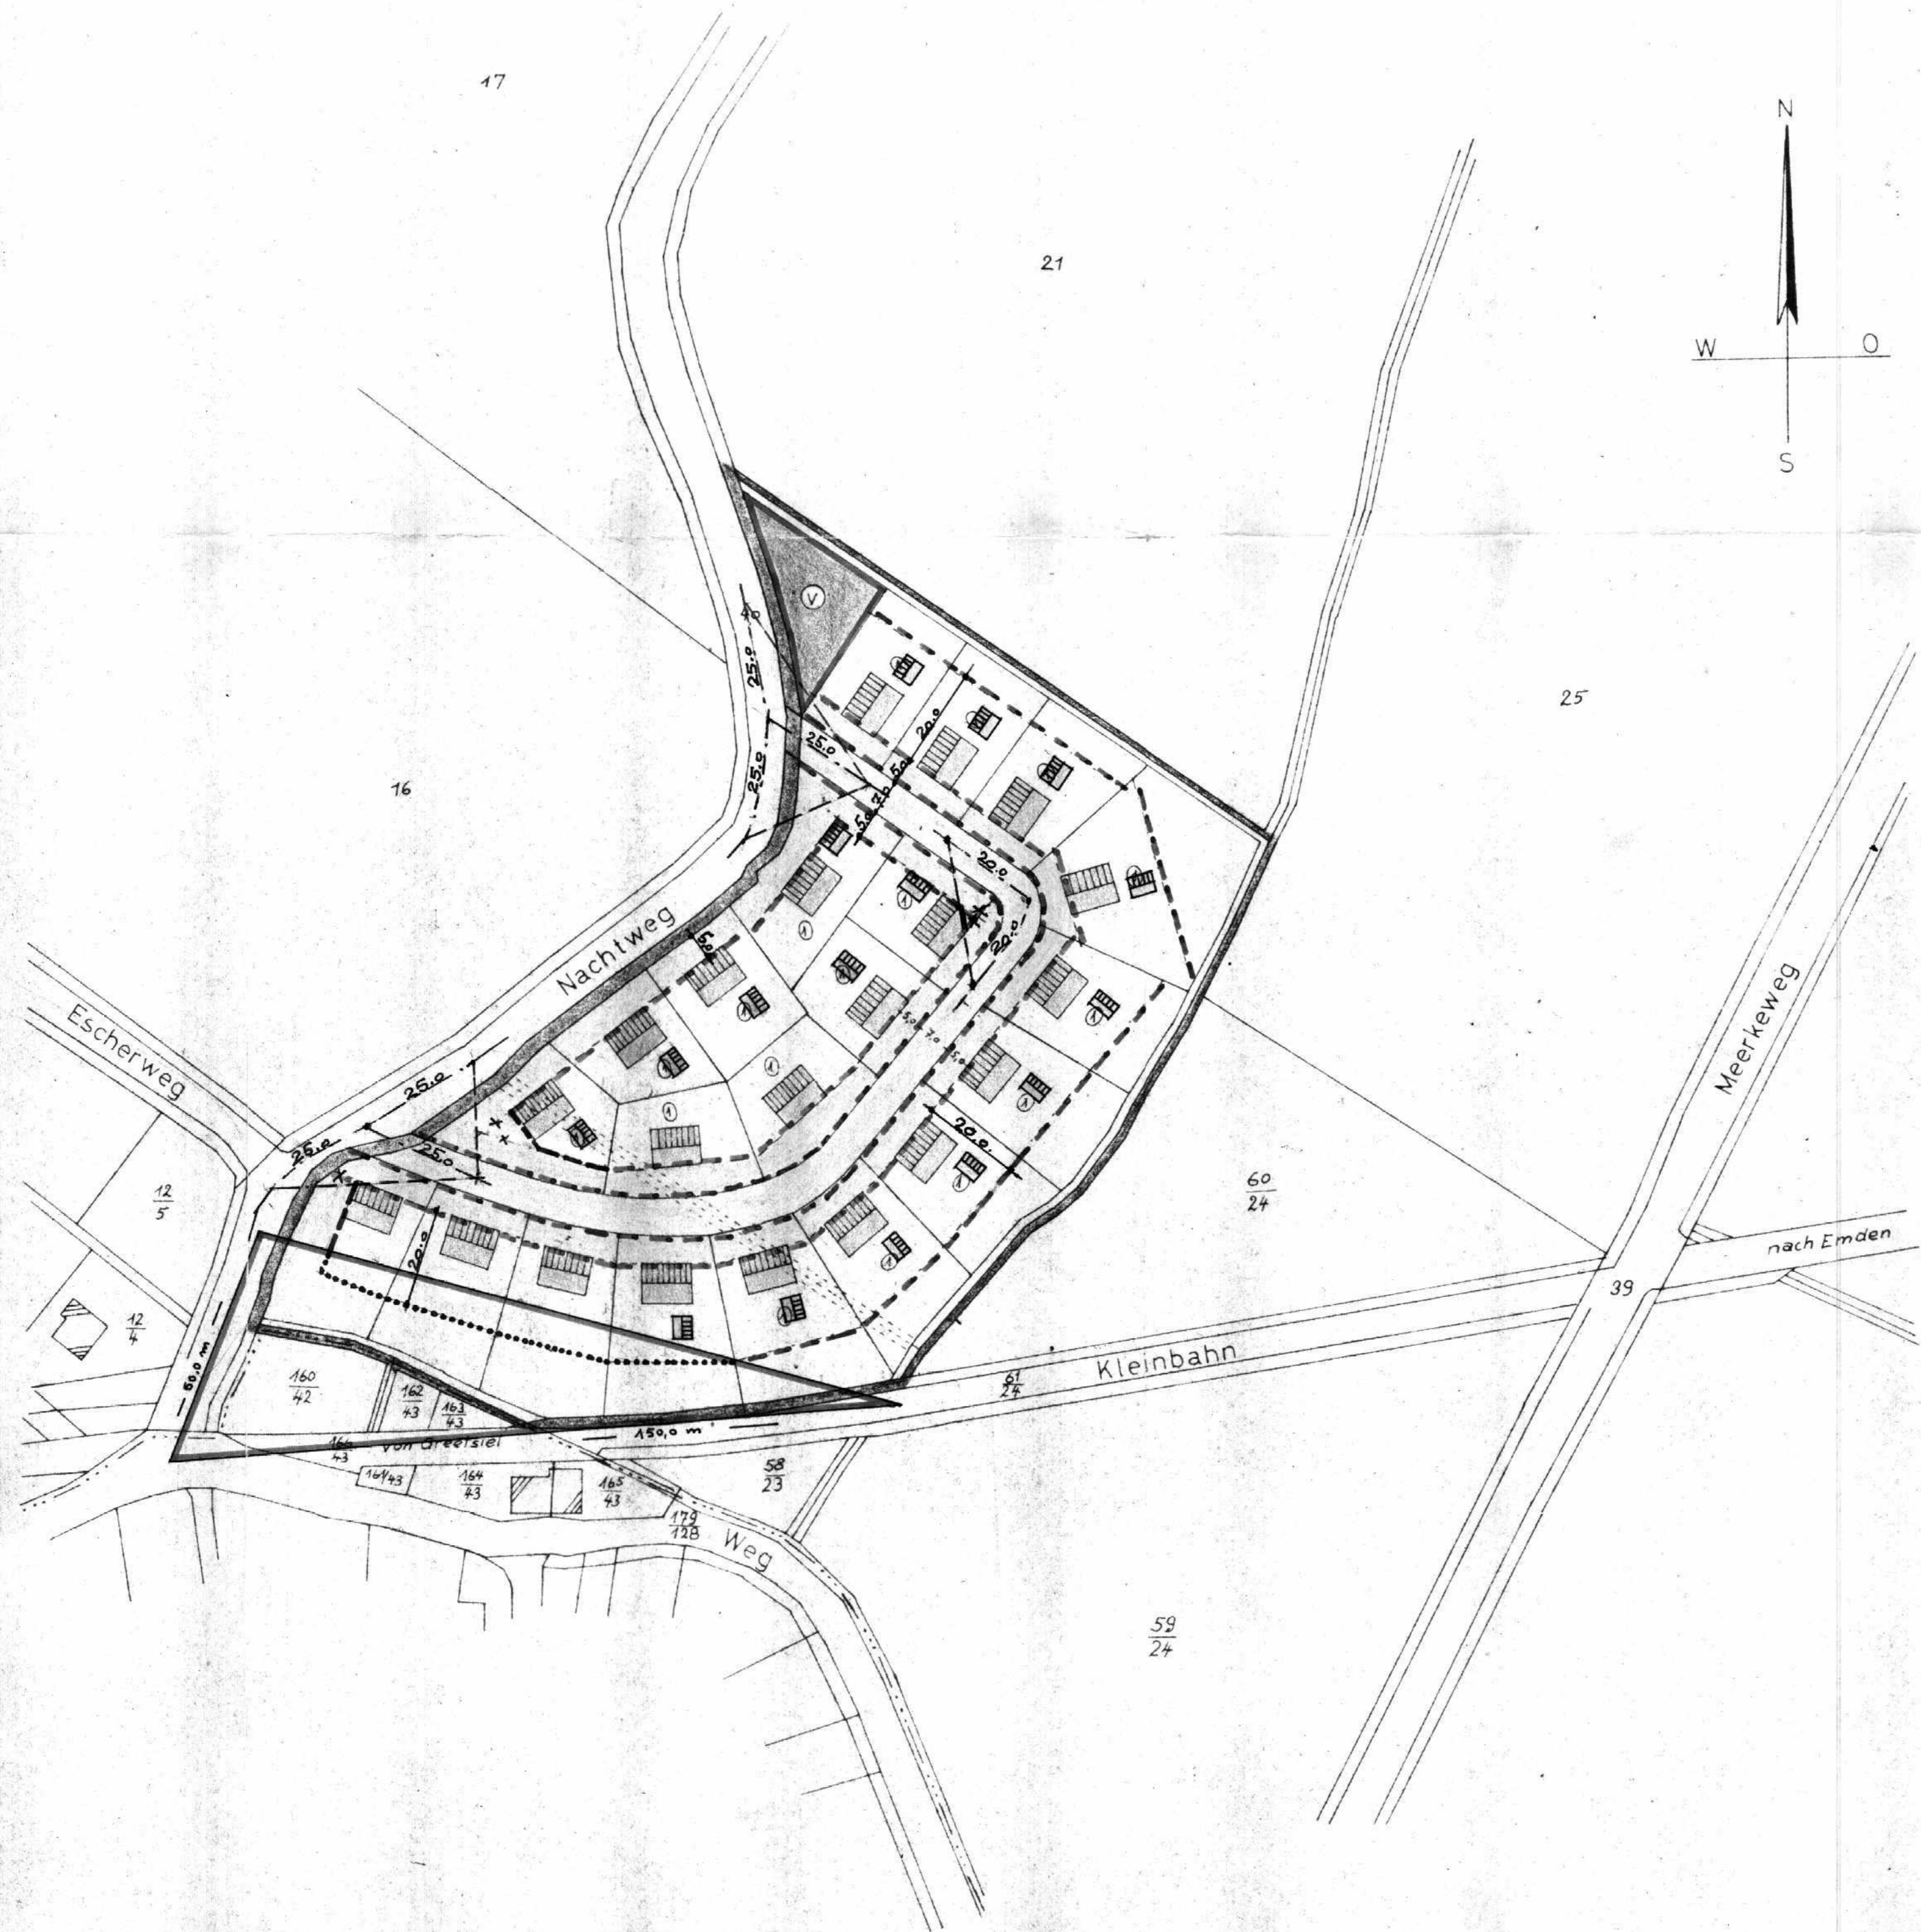
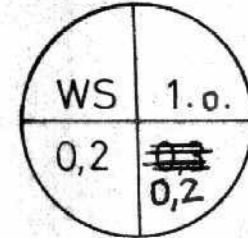


Zeichen- und Farberklärung

-  Grenze des Plangebietes
 -  Vorhandene Bebauung
 -  Geplante Bebauung
 -  Anzahl der gepl. Geschosse
 -  Straßenbegrenzungslinie
 -  Zwingende Baulinie festzusetzen
 -  Baugrenze
 -  Öffentl. Verkehrsfläche geplant
 -  Öffentl. Freifläche geplant
 -  Private Freifläche geplant (Vorgärten)
 -  Vorbehaltsfläche
 -  Parkplatz geplant
 -  Sichtwinkel von jeder Bebauung sowie Bewuchs über 80 cm Höhe freizuhalten
 -  Baugrenze nach Stilllegung der Kleinbahn.
- Art und Mass der baulichen Nutzung:
Kleinsiedlungsgebiet (WS)

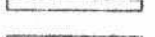

Aufgestellt:
Norden, den 1. 10. 1962
Landkreis Norden
Der Oberkreisdirektor
Im Auftrage
[Signature]
Kreisbaumeister

Hat ausgelegt gemäß § 2/6 Bundesbaugesetz vom 23. 6. 1960 in der Zeit

vom 20. 10. 62 bis 21. 11. 62
[Signature] den 24. 11. 1962

[Signature]
Gem. Dir. zgl. Bgmstr.

Beschlossen gemäß § 10 Bundesbaugesetz vom 23. 6. 1960 vom Rat der Gemeinde in der Sitzung vom 22. 10. 62

[Signature] den 29. 11. 1962
[Signature]
Gem. Dir. zgl. Bgmstr. Ratsherr

Genehmigt
gemäß § 11 des Bundesbaugesetzes vom 23. Juni 1960 - (BGBl. IS. 341) unter den mit Verfügung vom heutigen Tage z. 1/H 51a 2 - 3/31 () mitgeteilten Auflagen Bedingungen
Aurich, den 12. 3. 1963

Der Regierungspräsident
- 1/H -
54 a. 2 (117)
Im Auftrage:
[Signature]
Stadtbaurat

Hat ausgelegt gemäß § 12 Bundesbaugesetz vom 23. 6. 60 in der Zeit vom ... bis ... nach vorheriger Bekanntmachung

, den 19
[Signature]
Gem. Dir. zgl. Bgmstr. Ratsherr

Anlage 1

BEBAUUNGSPLAN NR. 2 DER GEMEINDE GROSS MIDLUM

FLUR : 2 FLURST. : 22 und 57 GRD. B. BD.: 8 BLATT : 89	M. 1:1000
---	------------------