


107/17, 108/17 und
Bebauungsplan für die Parz. 127/16 Flur 5, Gemarkung Loppersum

Maßstab 1:1000

Deckblatt
 zum Bebauungsplan Nr. 2 der
 Gemeinde Loppersum Kreis Norden

2. Ausfertigung

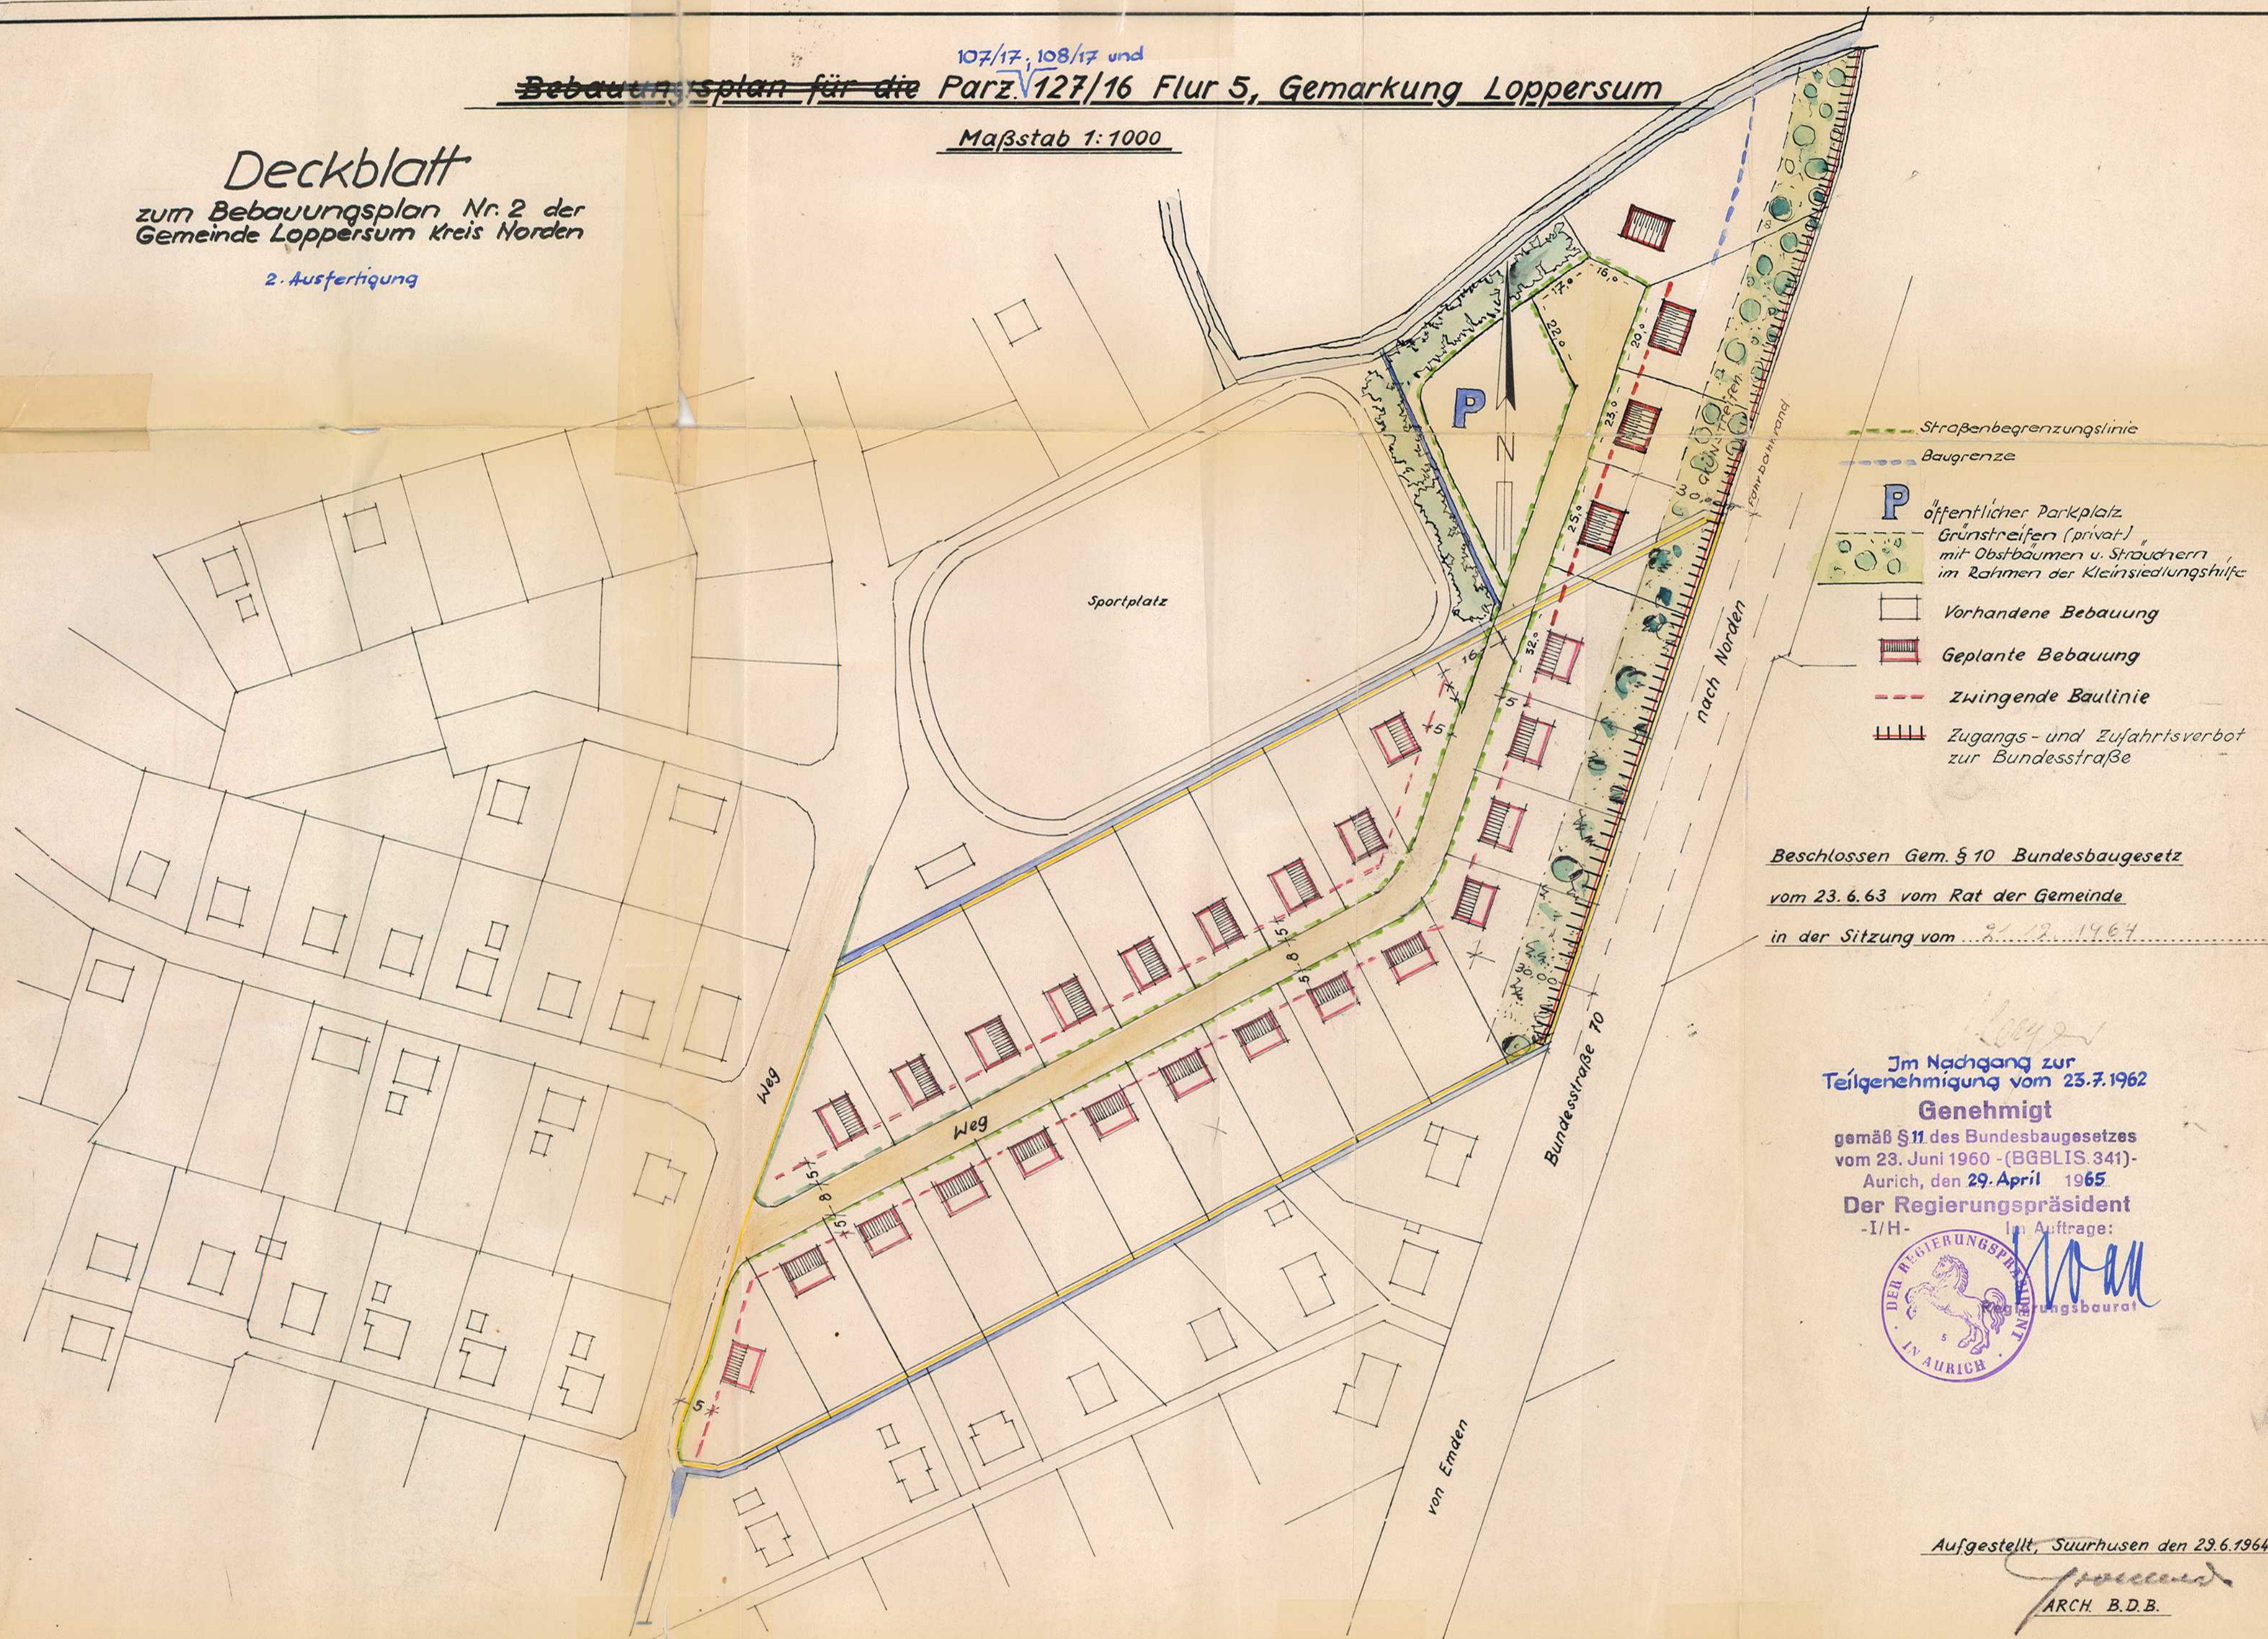

- Straßenbegrenzungslinie
- Baugrenze
- P** öffentlicher Parkplatz
- Grünstreifen (privat) mit Obstbäumen u. Sträuchern im Rahmen der Kleinsiedlungshilfe
- Vorhandene Bebauung
- ▣ Geplante Bebauung
- zwingende Baulinie
- |||| Zugangs- und Zufahrtsverbot zur Bundesstraße

Beschlossen Gem. § 10 Bundesbaugesetz
 vom 23. 6. 63 vom Rat der Gemeinde
 in der Sitzung vom 21. 12. 1964

Im Nachgang zur
 Teilgenehmigung vom 23. 7. 1962
Genehmigt
 gemäß § 11 des Bundesbaugesetzes
 vom 23. Juni 1960 - (BGBl. S. 341) -
 Aurich, den 29. April 1965
 Der Regierungspräsident
 -I/H- In Auftrage:



Aufgestellt, Suurhusen den 29. 6. 1964
 ARCH. B.D.B.